



โครงการก่อสร้างระบบประปา
หมู่ 3 บ้านทุ่งยาว
ตำบลทับใต้ อำเภอหัวหิน จังหวัดประจวบคีรีขันธ์

| |
|--|
| คณะกรรมการจัดทำรูปแบบรายการงานก่อสร้าง |
| (ลงชื่อ).....ประธานกรรมการ |
| (ลงชื่อ).....กรรมการ |
| (ลงชื่อ).....วิศวกร |

โดยทำการก่อสร้างฐานถึง คสล. 1 ฐาน เสร็จ ติดตั้งถังเหล็กทรงกลมแป้นขนาดจุน้ำ 20 ลบ.ม. สูง 30 เมตร



องค์การบริหารส่วนตำบลทับใต้

แบบมาตรฐาน
ชื่อแบบ
แปลนฐานถึง ค.ส.ล.ถึงเหล็กทรงกลมแป้น

เจ้าของโครงการ :
องค์การบริหารส่วนตำบลทับใต้

ลงชื่อ.....
(นาย สมเชธ เลียงใหญ่)
นายช่างโยธาปฏิบัติงาน

ลงชื่อ.....
รับรองแบบ
ตย. 10877







ลงชื่อ.....
(นาย พงศศักดิ์ โมวีสุวรรณ)
หัวหน้าฝ่ายก่อสร้างและซ่อมบำรุง

เห็นชอบ
ลงชื่อ.....
(นาย สรวิศ เห็นแก้ว)
ผู้อำนวยการกองช่าง

เห็นชอบ
ลงชื่อ.....
(นาย ธวัชเทพ ศิริพงษ์ไพฑูริย์)
ปลัดองค์การบริหารส่วนตำบลทับใต้

อนุมัติ
ลงชื่อ.....
(นาย เชาว์รัตน์ เกิดทอง)
นายกองค์การบริหารส่วนตำบลทับใต้

NOSCALE :

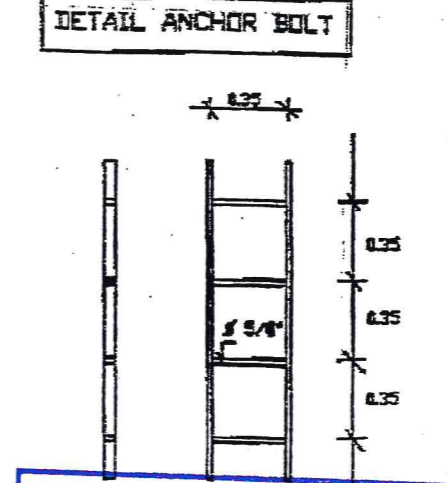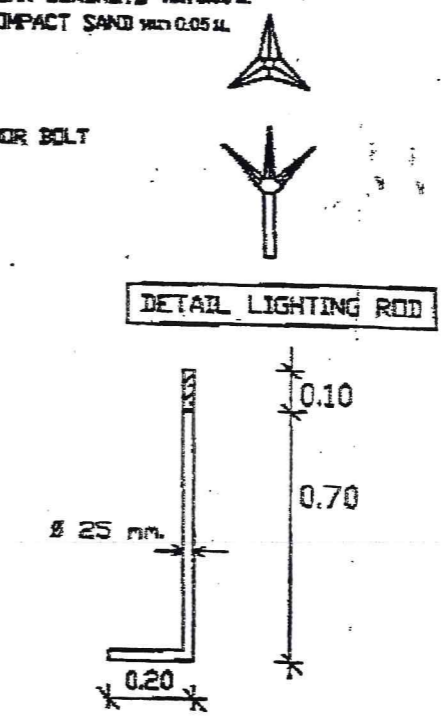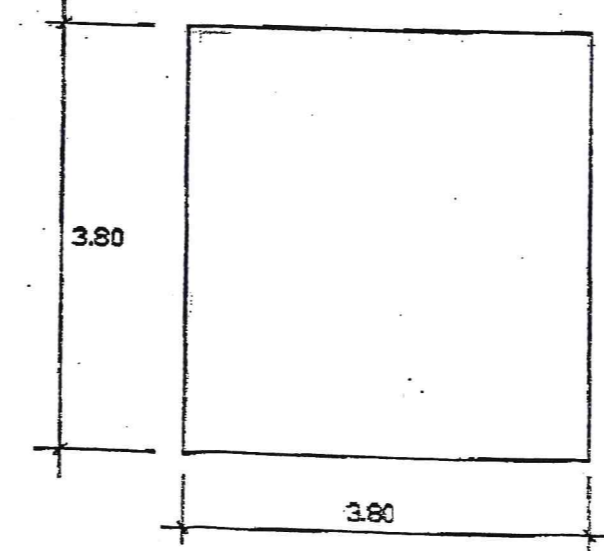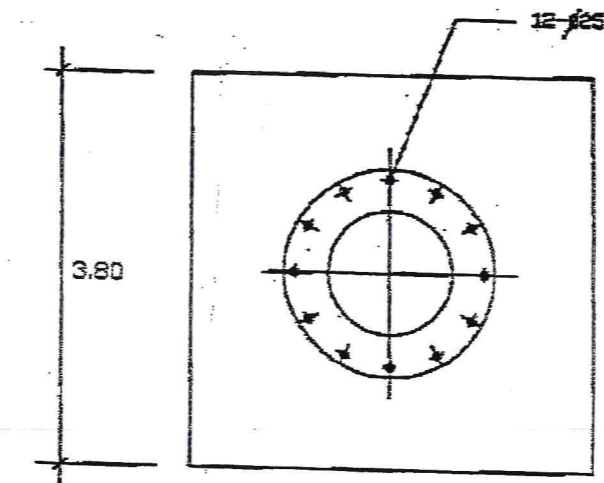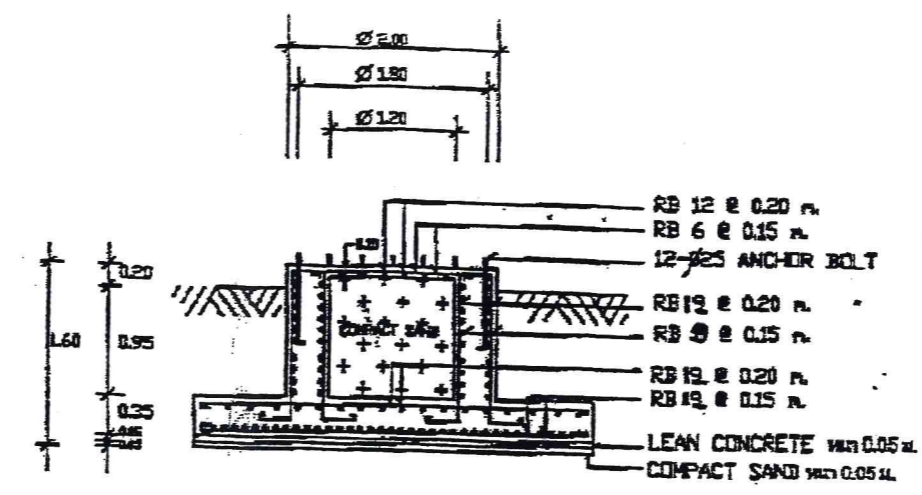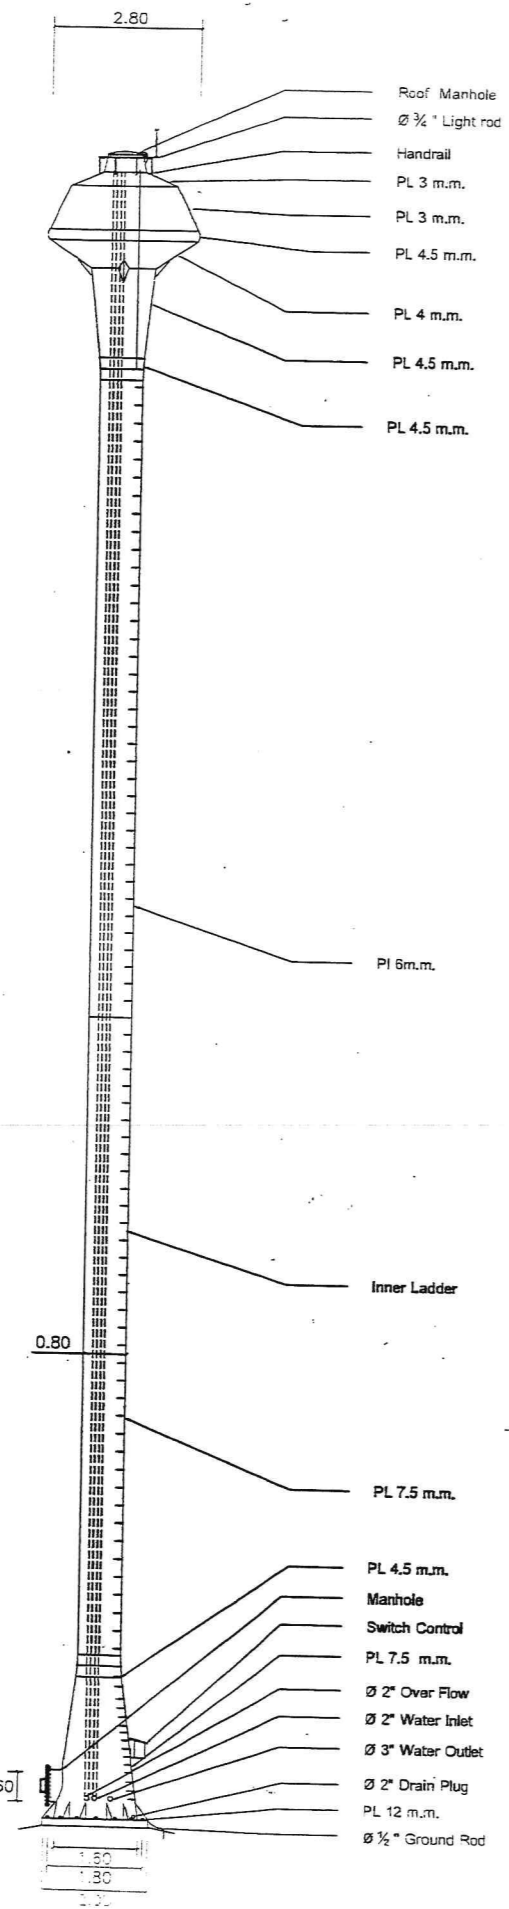

คณะกรรมการจัดการขุดลอกคูคลอง
DETAIL LADDER
(ลงชื่อ).....ประธานกรรมการ
(ลงชื่อ).....กรรมการ
(ลงชื่อ).....กรรมการ



องค์การบริหารส่วนตำบลทับใต้

ชื่อแบบ
แบบมาตรฐาน

ก่อสร้างระบบประปา
หมู่ 3 บ้านฟุ้งยาว ตำบลทับใต้
อำเภอหัวหิน จังหวัดประจวบคีรีขันธ์

เจ้าของโครงการ :

องค์การบริหารส่วนตำบลทับใต้

ลงชื่อ.....สำรวจ/เขียนแบบ
(นาย สุเมธ เลียงใหญ่)
นายช่างโยธาปฏิบัติงาน

ลงชื่อ.....ตรวจแบบ
(นาย พยงค์ศักดิ์ ไบวรสุวรรณ)
หัวหน้าฝ่ายก่อสร้างและซ่อมบำรุง

เห็นชอบ
ลงชื่อ.....อนุมัติ
(นาย สรวิศ เห็นแก้ว)
ผู้อำนวยการกองช่าง


เห็นชอบ
ลงชื่อ.....อนุมัติ
(นาย ธัญเทพ ศิริเพ็งไพฑูรย์)
ปลัดองค์การบริหารส่วนตำบลทับใต้

อนุมัติ
ลงชื่อ.....อนุมัติ
(นาย เขาวรัตน์ เกิดทอง)
นายกองค์การบริหารส่วนตำบลทับใต้

NO SCALE :

แปลนผังบริเวณโครงการ
NOSCALE

คณะกรรมการจัดทำรูปแบบรายการงานก่อสร้าง
(ลงชื่อ).....ประธานกรรมการ
(ลงชื่อ).....กรรมการ
(ลงชื่อ).....กรรมการ

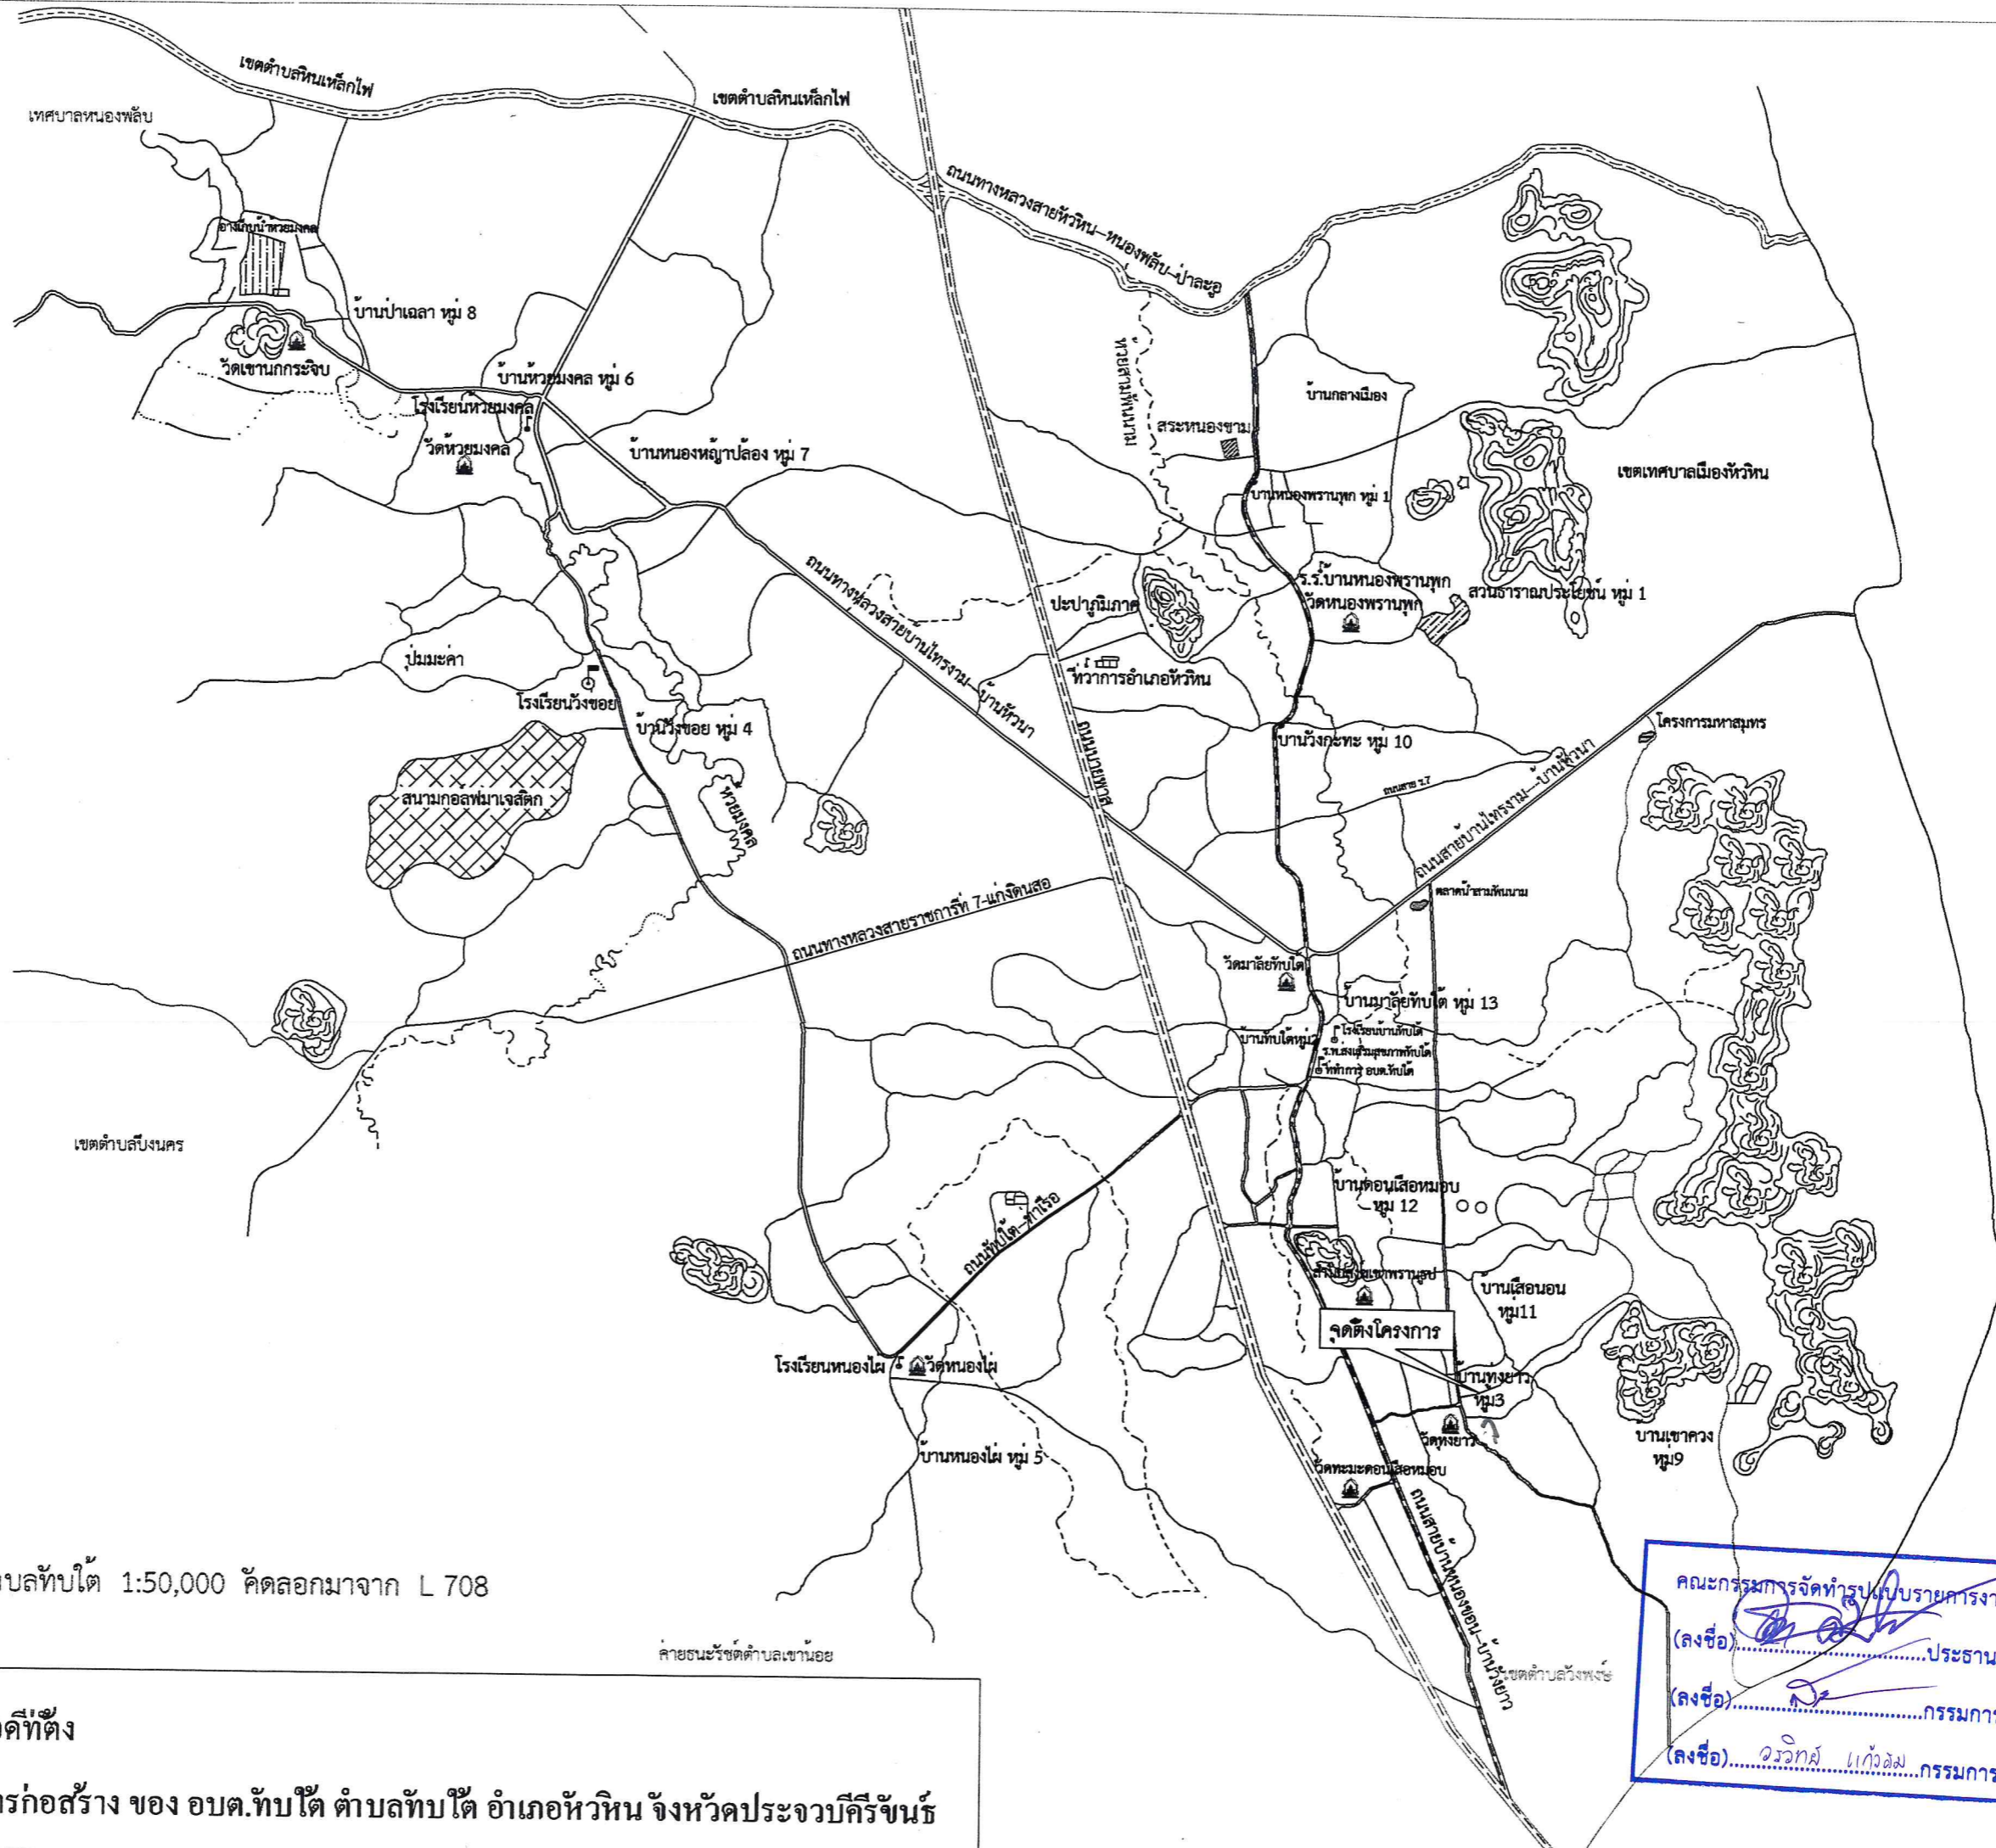

แผนที่ตำบลทับใต้ 1:50,000 คัดลอกมาจาก L 708

ลายถนนรังวัดตำบลขนาดเล็ก



แผนที่จุดที่ตั้ง
โครงการก่อสร้าง ของ อบต.ทับใต้ ตำบลทับใต้ อำเภอหัวหิน จังหวัดประจวบคีรีขันธ์

คณะกรรมการจัดทำรูปแบบรายการงานก่อสร้าง
(ลงชื่อ).....ประธานกรรมการ
(ลงชื่อ).....กรรมการ
(ลงชื่อ) อรรถวิทย์ แก้วดม กรรมการ