





โครงการก่อสร้างถนนคอนกรีตเสริมเหล็ก
ซอยสินสมุทร หมู่ 13 บ้านมาลัยทับใต้
ตำบลทับใต้ อำเภอหัวหิน จังหวัดประจวบคีรีขันธ์

คณะกรรมการจัดทำรูปแบบรายการงานก่อสร้าง
(ลงชื่อ).....ประธานกรรมการ
(ลงชื่อ).....กรรมการ
(ลงชื่อ).....กรรมการ

ผิวจราจร กว้าง 4 เมตร ยาว 130 เมตร หนา 0.15 เมตร หรือพื้นที่เทคอนกรีตไม่น้อยกว่า 520 ตารางเมตร

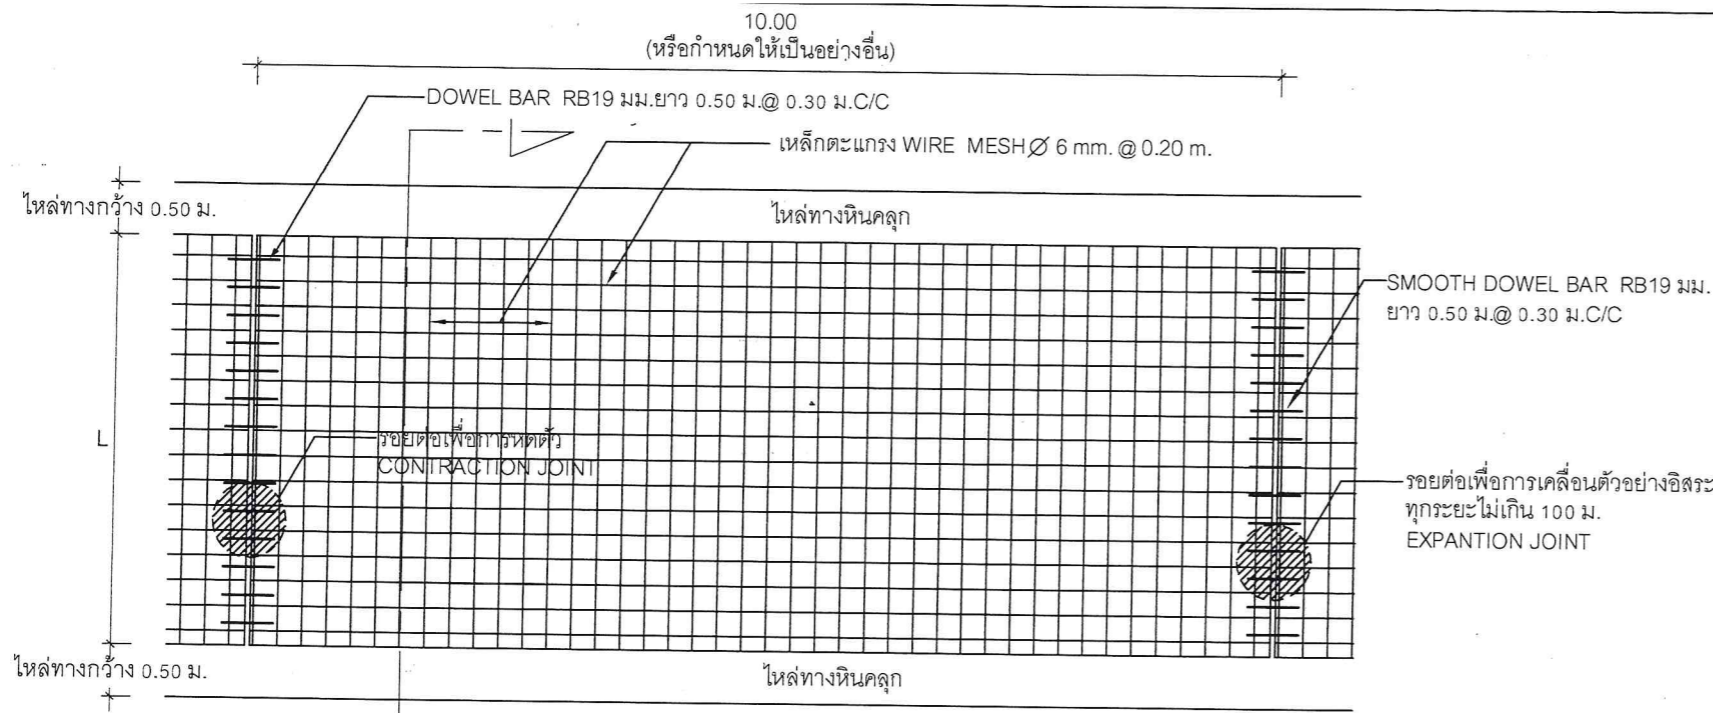


แปลนแสดงการเสริมเหล็กถนน คสล.
NOT TO SCALE

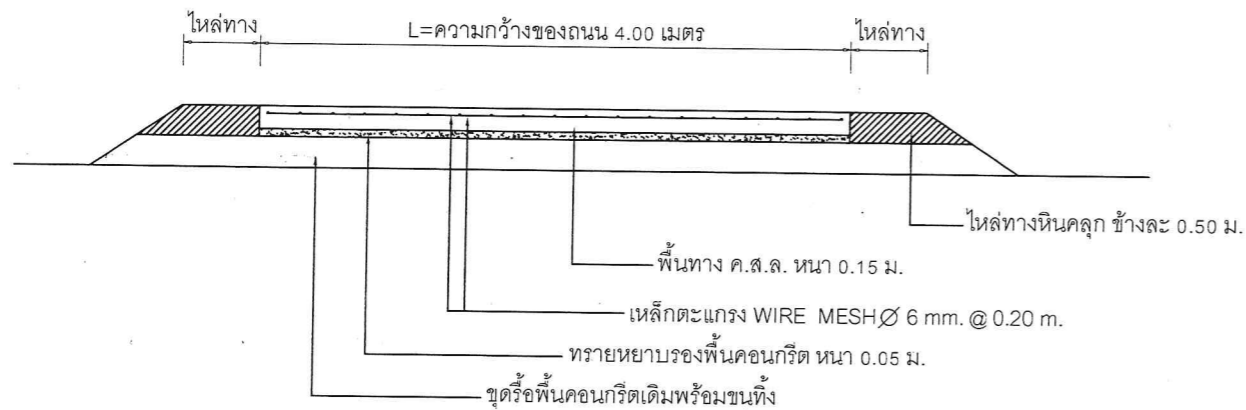


รายการก่อสร้างถนน คสล. ในหมู่บ้าน

1. ผิวนอนกริตให้ใช้คอนกรีตที่มีกำลังอัดประลัยของแท่งคอนกรีตตัวอย่างรูปลูกบาศก์ขนาด 15x15x15 ซม. ต้องไม่น้อยกว่า 280 กก./ตร.ซม. ที่อายุ 28 วัน หรือแท่งคอนกรีตที่อายุ 7 วัน ต้องมีกำลังอัดไม่น้อยกว่าร้อยละ 70 ของค่าที่กำหนดเมื่ออายุ 28 วัน
2. ค่าการยุบตัวของคอนกรีต (slump) ไม่มากกว่า 7.5 ซม. ± 2.5 ซม.
3. EXPANSION JOINT จะใช้เฉพาะกรณีที่เชื่อมต่อกับโครงสร้างที่มีฐานรากมั่นคงหรือบริเวณทางแยกที่เป็นถนนคอนกรีต
4. คุณสมบัติของวัสดุและวิธีการก่อสร้าง นอกเหนือจากที่ระบุไว้ในแบบ ให้เป็นไปตามมาตรฐานงานก่อสร้างขององค์การบริหารส่วนตำบล เฉพาะในส่วนที่เกี่ยวข้องเท่านั้น
5. มิติเป็น " เมตร " ยกเว้นที่ระบุเป็นอย่างอื่น


6. การทำผิวนอนให้หยาบ ให้ทำโดยลากแปรงกวาดจากขอบด้านหนึ่งไปยังขอบอีกด้านหนึ่งอย่างสม่ำเสมอ และให้เหลือมกันโดยร่องที่เกิดจะต้องลึกไม่เกิน 2 มม.
7. ถนน ค.ส.ล. รับน้ำหนักบรรทุกไม่เกิน 15 ตัน (รถ 2 เพลา 4 ล้อ ยาง 6 เส้น) เหมาะสำหรับการก่อสร้างถนนภายในหมู่บ้านที่มีปริมาณการจราจรต่ำ ไม่เกิน 200 คัน/วัน
8. ผู้รับจ้างจะต้องใช้วัสดุประเภทพัสดุดูหรือครุภัณฑ์ที่จะใช้ในงานก่อสร้างเป็นพัสดุที่ผลิตภายในประเทศ โดยต้องใช้ไม่น้อยกว่าร้อยละ 60 ของมูลค่าพัสดุที่จะใช้ในงานก่อสร้างทั้งหมดตามสัญญา และใช้เหล็กที่ผลิตภายในประเทศไม่น้อยกว่าร้อยละ 90 ของปริมาณเหล็กที่ต้องใช้ทั้งหมดตามสัญญา
9. ผู้รับจ้างที่จะต้องดำเนินการจัดทำแผนการใช้พัสดุที่ผลิตภายในประเทศ และแผนการใช้เหล็กที่ผลิตภายในประเทศ (ตั้งมีรายละเอียดตามความในตามความหมายหนังสือ คณะกรรมการจัดทำรูปแบบรายการงานก่อสร้าง 0405.2/ว 78 ลงวันที่ 31 มกราคม 2565) โดยจะจัดส่งให้ องค์การบริหารส่วนตำบลทับใต้ ภายใน 60 วัน นับถัดจากวันที่ได้ลงนามในสัญญาจ้างหรือสัญญาจ้างก่อสร้าง ยกเว้น กรณีที่งานจ้างก่อสร้างและงานจ้างที่มีใช้งานก่อสร้าง ที่มีสัญญาอายุไม่เกิน 60 วัน หรือกรณีที่วงเงินจัดจ้างไม่เกิน 500,000 บาท ผู้รับจ้างไม่ต้องจัดทำแผนการใช้พัสดุที่ผลิตภายในประเทศ และแผนการใช้เหล็กที่ผลิตภายในประเทศ

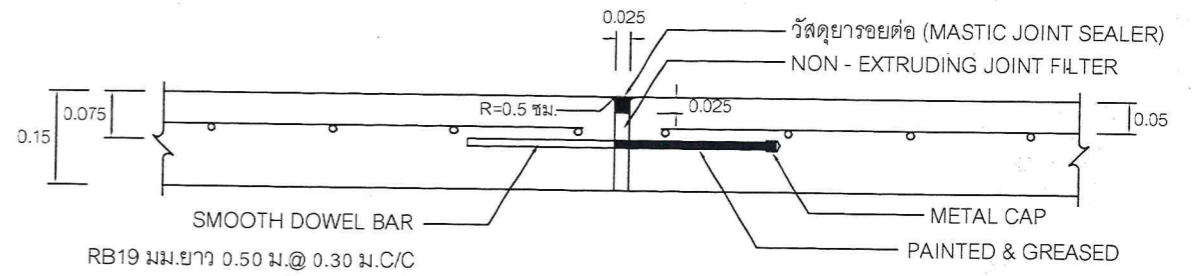

ขยายรอยต่อ EXPANSION JOINT
NOT TO SCALE

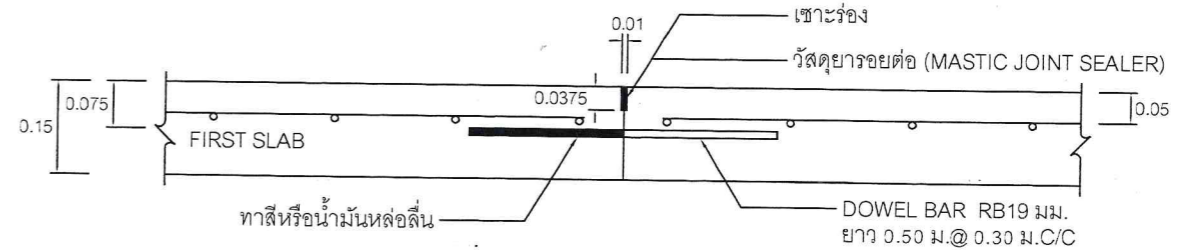

ขยายรอยต่อ CONSTRUCTION JOINT
NOT TO SCALE

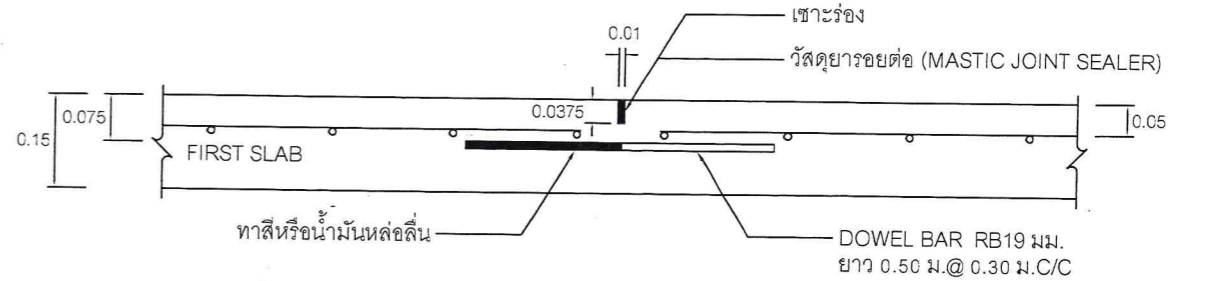

ขยายรอยต่อ CONSTRUCTION JOINT
NOT TO SCALE

คณะกรรมการจัดทำรูปแบบรายการงานก่อสร้าง

(ลงชื่อ).....ประธานกรรมการ


(ลงชื่อ).....กรรมการ

(ลงชื่อ).....กรรมการ



องค์การบริหารส่วนตำบลทับใต้

ชื่อแบบ แบบมาตรฐาน ถนนคอนกรีตเสริมเหล็ก ความกว้าง 4.00 เมตร (รับน้ำหนักบรรทุก ไม่เกิน 15 ตัน)	แสดงแบบ แปลนและรูปตัดถนน ค.ส.ล. แบบมีรอยต่อตามยาว (กรณีมีไหล่ทางและชั้นรองพื้นทาง)	ลงชื่อ.....เขียนแบบ นายเอกภักดิ์ เนื่อนิล (ผู้ช่วยนายช่างโยธา)	ลงชื่อ.....ตรวจแบบ นายพยุหศักดิ์ ไบร์สุวรรณ (หัวหน้าฝ่ายก่อสร้างและซ่อมบำรุง)	ลงชื่อ.....เห็นชอบ นายสรวิศ เน้นแก้ว ผู้อำนวยการกองช่าง รักษาการการแทน	อนุมัติ ลงชื่อ.....เห็นชอบ นายสรวิศ เน้นแก้ว ผู้อำนวยการกองช่าง รักษาการการแทน
สถานที่ก่อสร้าง: ตามแผนที่จัดโครงการ	ลงชื่อ.....สำรวจ นายเอกภักดิ์ เนื่อนิล (ผู้ช่วยนายช่างโยธา)	ลงชื่อ.....รับรองแบบ นางสาวสวลี เรืองของ สย. 11766 หัวหน้าฝ่ายควบคุมอาคารเทศบาลเมืองหัวหิน	ลงชื่อ.....ตรวจแบบ นายสรวิศ เน้นแก้ว (ผู้อำนวยการกองช่าง)	ปลัดองค์การบริหารส่วนตำบลทับใต้ ปฏิบัติหน้าที่ นายกองค์การบริหารส่วนตำบลทับใต้	ปลัดองค์การบริหารส่วนตำบลทับใต้ ปฏิบัติหน้าที่ นายกองค์การบริหารส่วนตำบลทับใต้

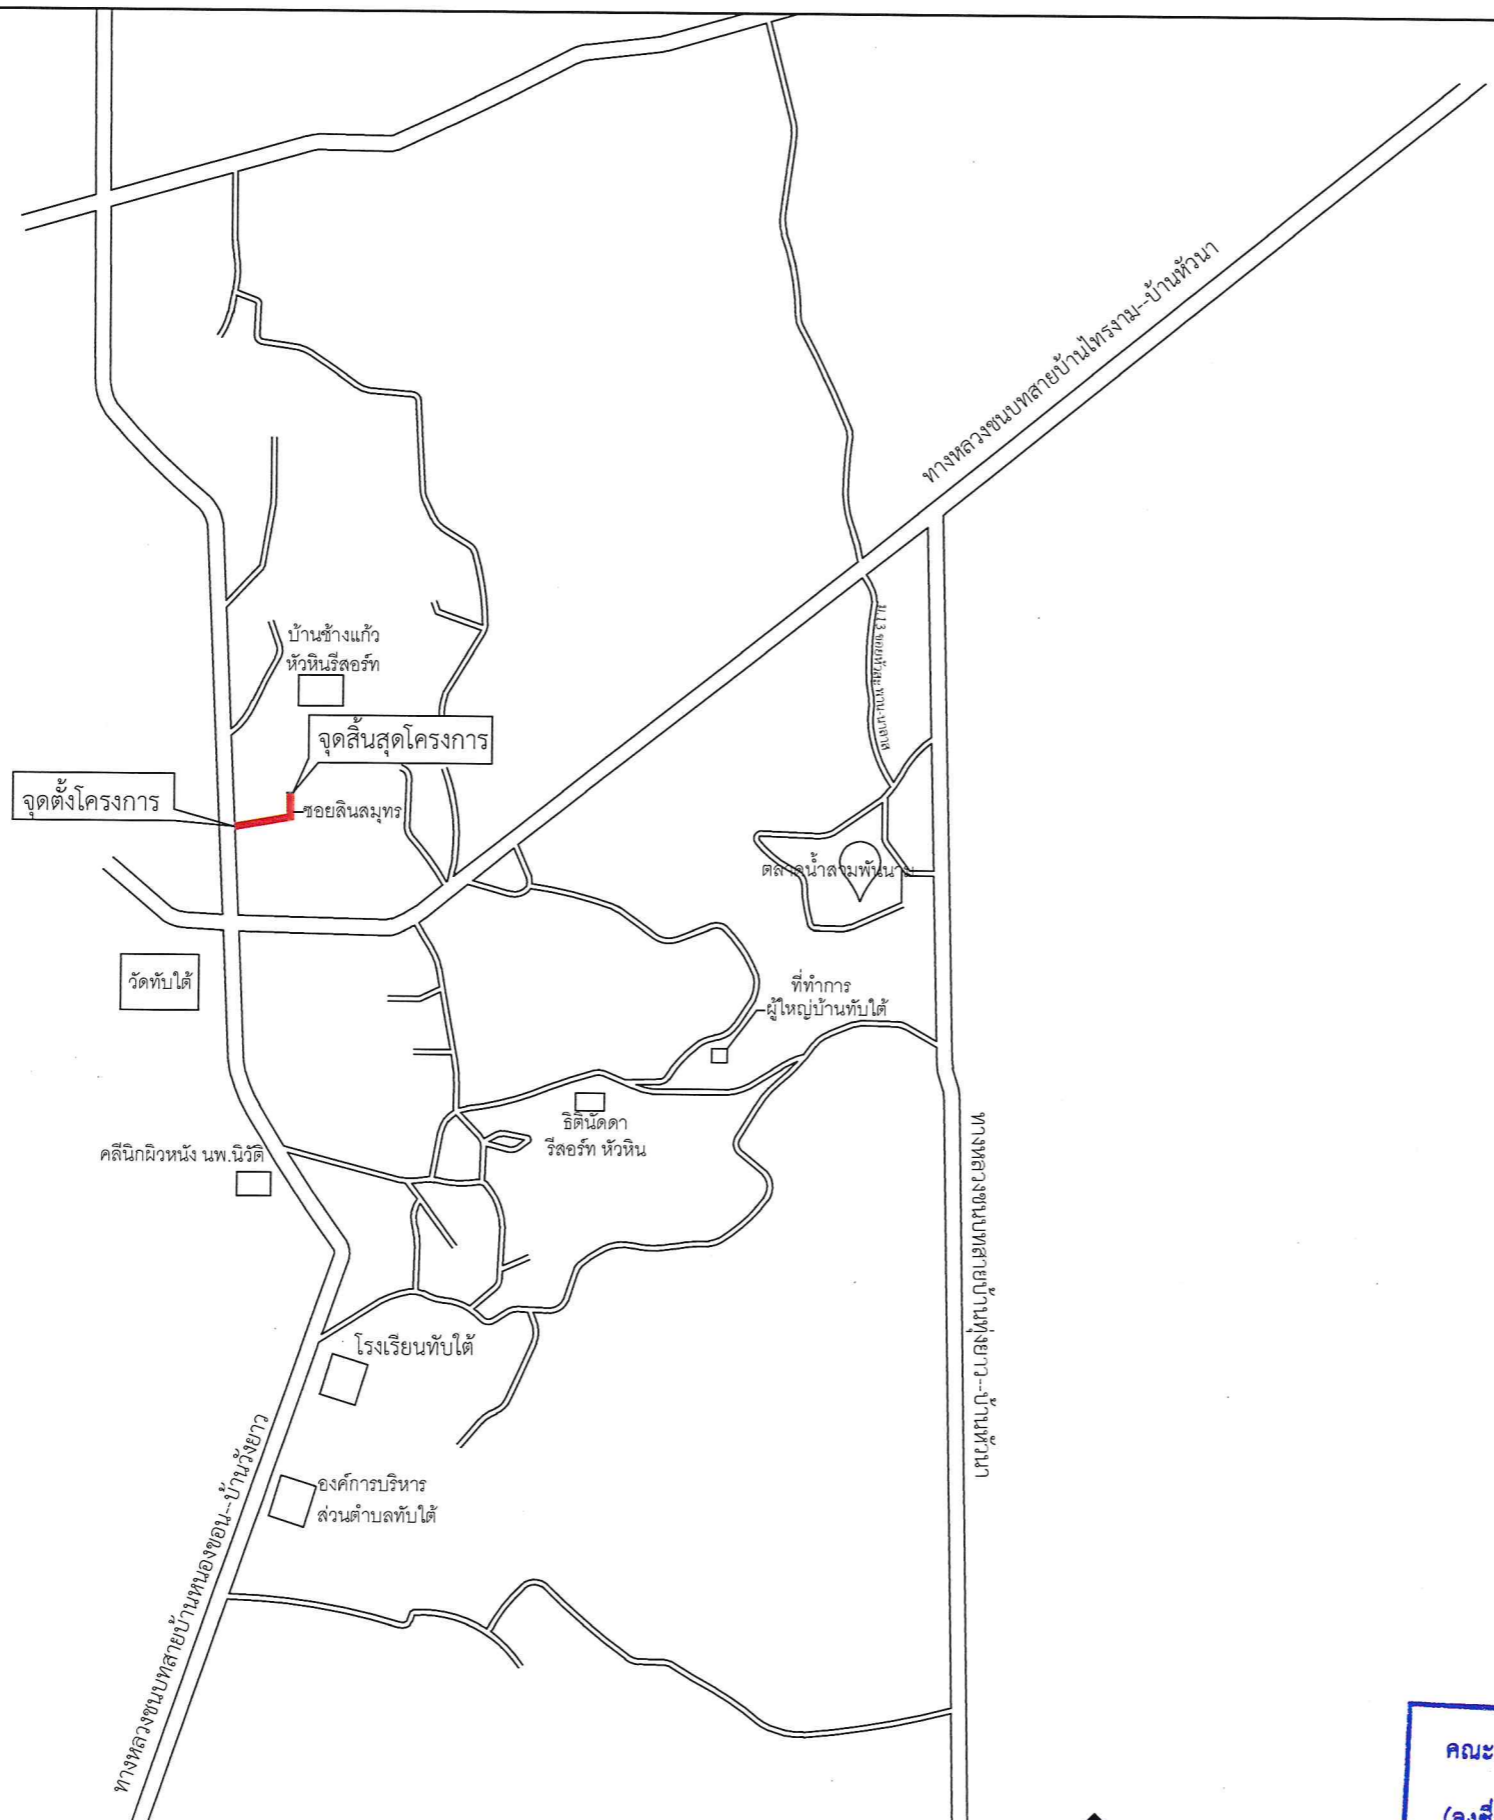

แปลนผังโครงการก่อสร้าง
NOSCALE



คณะกรรมการจัดทำรูปแบบรายการงานก่อสร้าง
(ลงชื่อ).....ประธานกรรมการ
(ลงชื่อ).....กรรมการ
(ลงชื่อ).....กรรมการ



องค์การบริหารส่วนตำบลทับใต้

ชื่อแบบ
แบบมาตรฐาน

โครงการก่อสร้างถนนคอนกรีตเสริมเหล็ก
ซอยดินสมุทร หมู่ที่ 13 บ้านมาลัยทับใต้
ตำบลทับใต้ อำเภอหัวหิน จังหวัดประจวบคีรีขันธ์

เจ้าของโครงการ :
องค์การบริหารส่วนตำบลทับใต้

สำรวจ/เขียนแบบ
ลงชื่อ.....
(นายเอกภักดิ์ เนือนิล)
ผู้ช่วยนายช่างโยธา


ออกแบบ
ลงชื่อ.....

ตรวจแบบ
ลงชื่อ.....
(นายพวงศักดิ์ ไบวสุวรรณ)
หัวหน้าฝ่ายก่อสร้างและซ่อมบำรุง

ตรวจแบบ
ลงชื่อ.....
(นายสรวิศ เห็นแก้ว)
ผู้อำนวยการกองช่าง

เห็นชอบ
ลงชื่อ.....
(นายธัญเทพ ศิริพงษ์ไพฑูริย์)
ปลัดองค์การบริหารส่วนตำบลทับใต้

อนุมัติ
ลงชื่อ.....
(นาย เขาวรัตน์ เกิดทอง)
นายกองค์การบริหารส่วนตำบลทับใต้

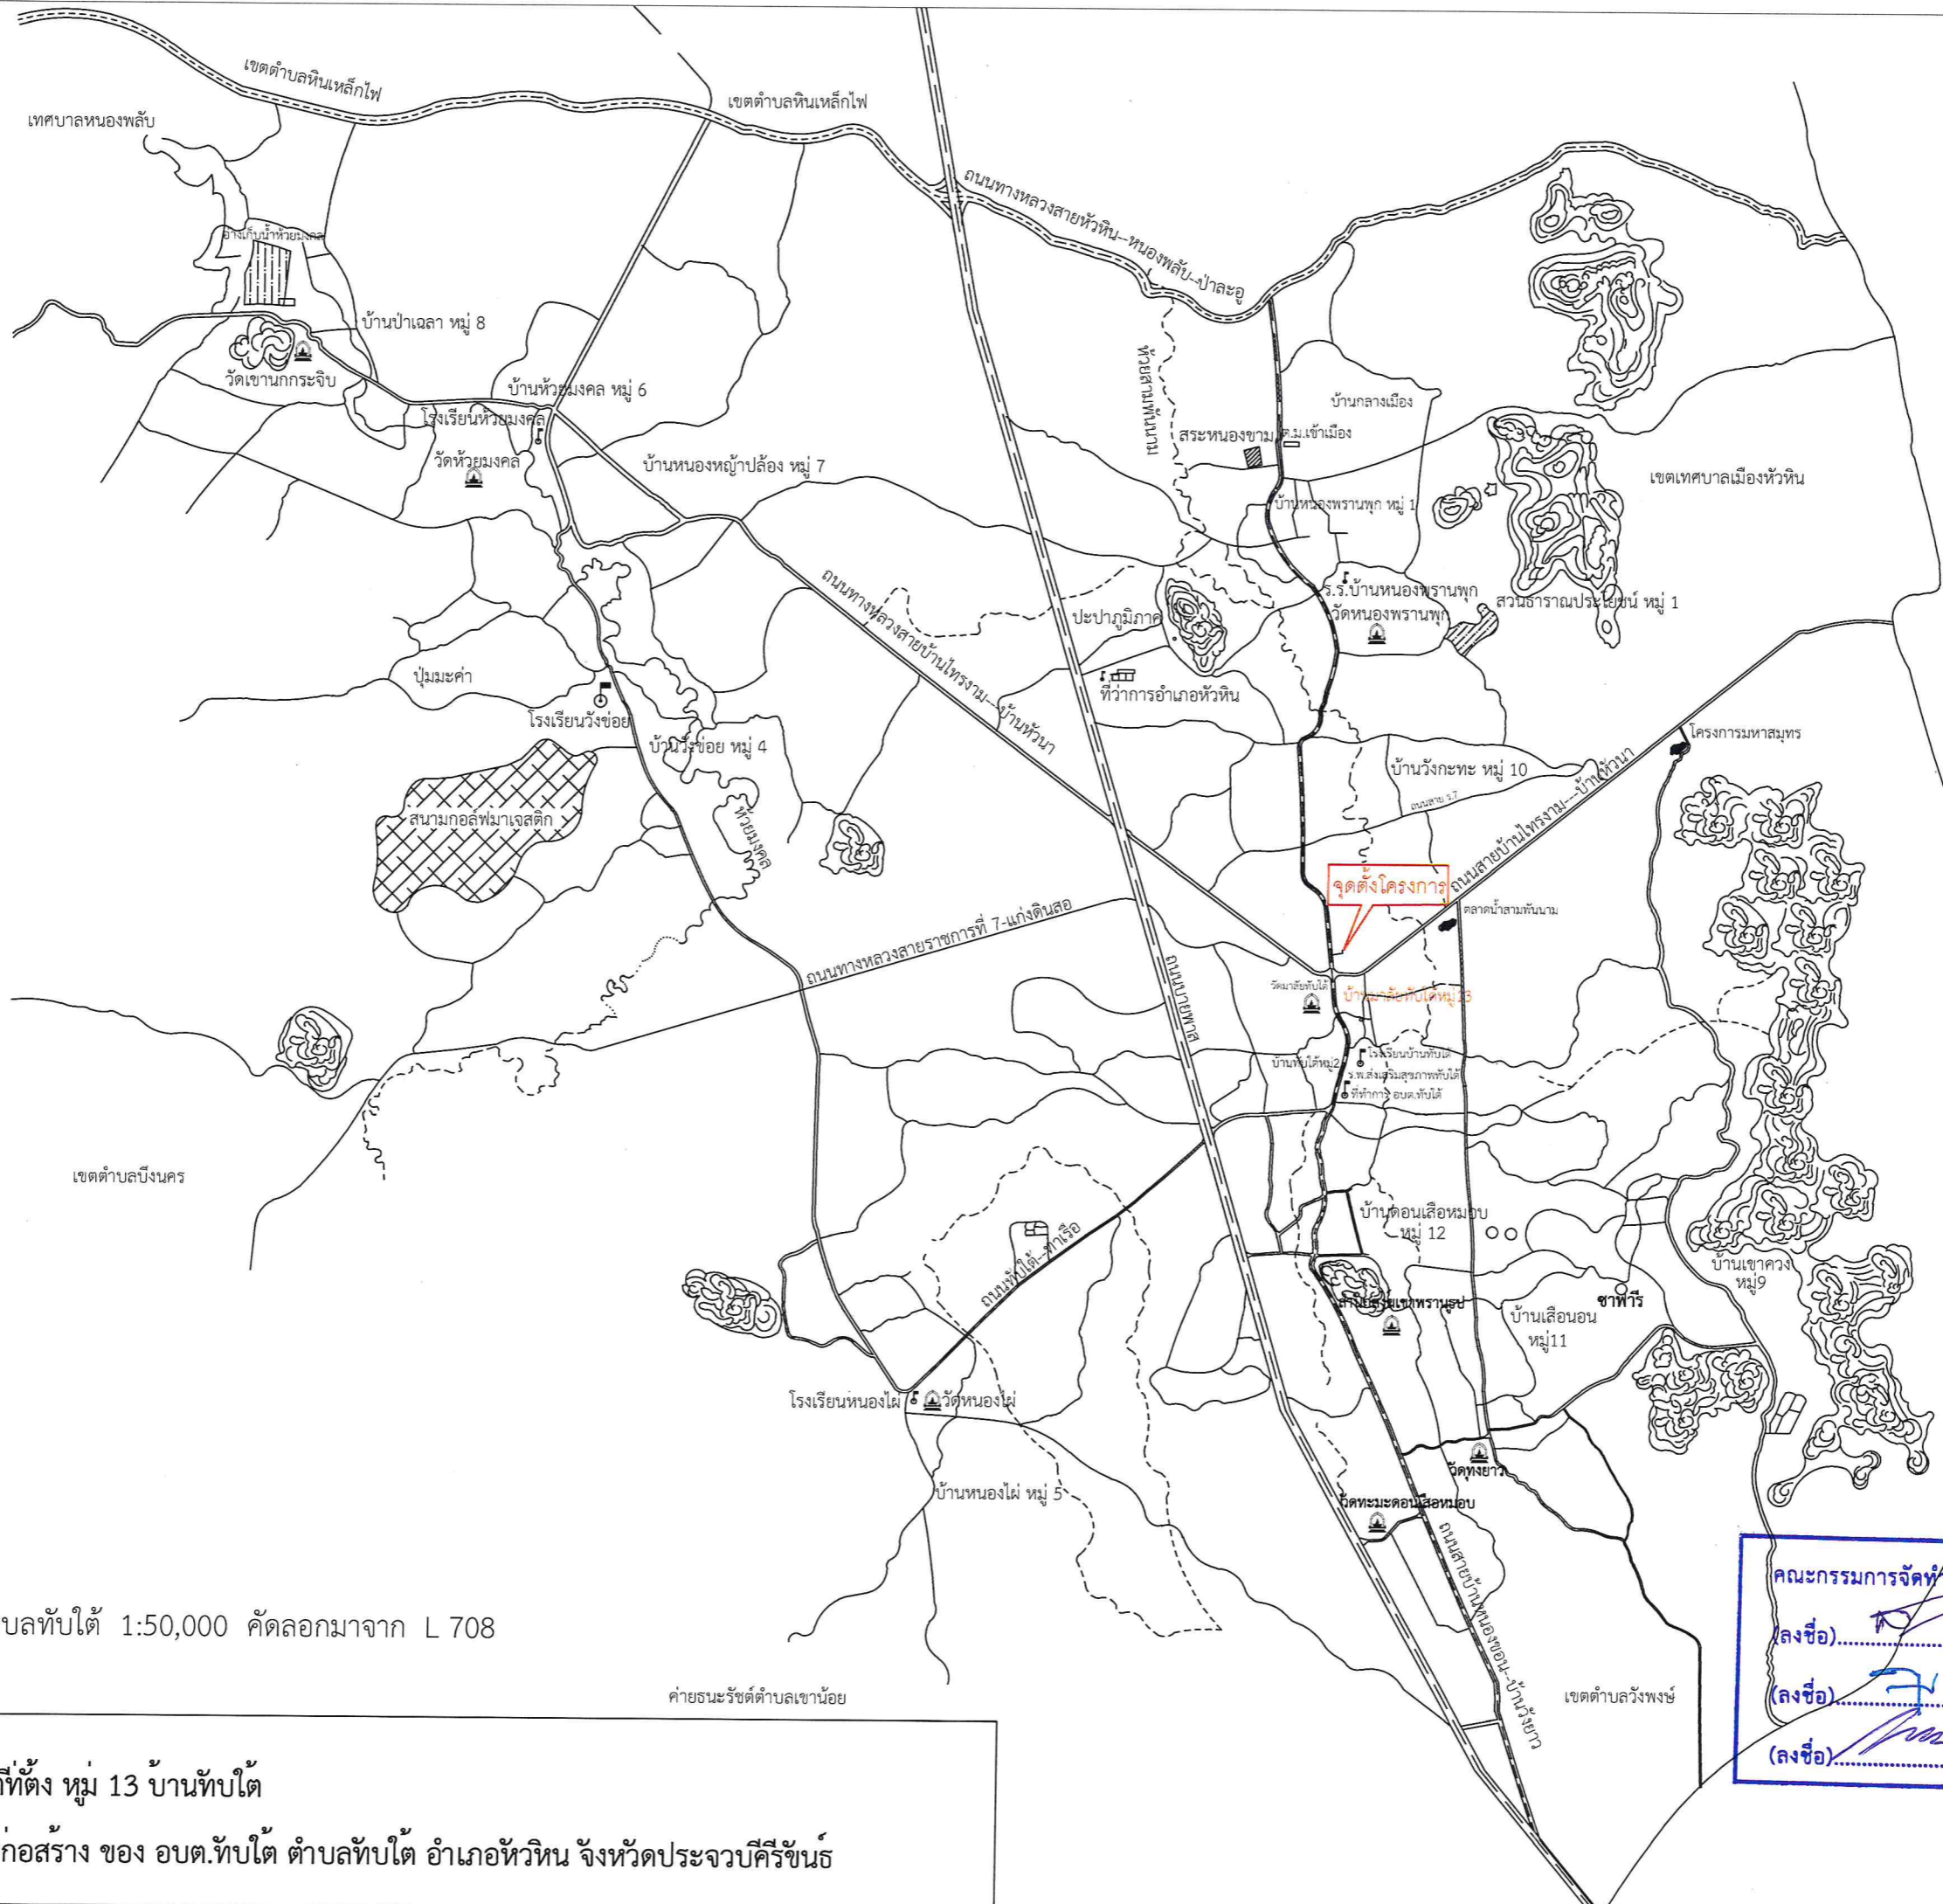

แผนที่ตำบลทับใต้ 1:50,000 คัดลอกมาจาก L 708

ค่าธรรมเนียมรังวัดตำบลน้อย

คณะกรรมการจัดทำรูปแบบรายการงานก่อสร้าง
 (ลงชื่อ).....ประธานกรรมการ
 (ลงชื่อ).....กรรมการ
 (ลงชื่อ).....กรรมการ



องค์การบริหารส่วนตำบลทับใต้

แผนที่จุดที่ตั้ง หมู่ 13 ตำบลทับใต้
 โครงการก่อสร้าง ของ อบต.ทับใต้ ตำบลทับใต้ อำเภอหัวหิน จังหวัดประจวบคีรีขันธ์