




โครงการก่อสร้างถนนคอนกรีตเสริมเหล็ก
ซอยร่วมมิตร หมู่ 6 บ้านห้วยมงคล ตำบลทับใต้ อำเภอหัวหิน
จังหวัดประจวบคีรีขันธ์ โดยทำการก่อสร้างตามแบบ อบต.ทับใต้ ผิวจราจร

| |
|--|
| คณะกรรมการจัดทำรูปแบบรายการงานก่อสร้าง |
| (ลงชื่อ).....ประธานกรรมการ |
| (ลงชื่อ).....กรรมการ |
| (ลงชื่อ).....กรรมการ |

กว้าง 5 เมตร ยาว 146 เมตร หนา 0.15 เมตร หรือมีพื้นที่เทคอนกรีตไม่น้อยกว่า 730 ตร.ม.
ไหล่ทางหินคลุกข้างละ 0.50 เมตร ติดตั้งป้ายโครงการจำนวน 1 ป้าย

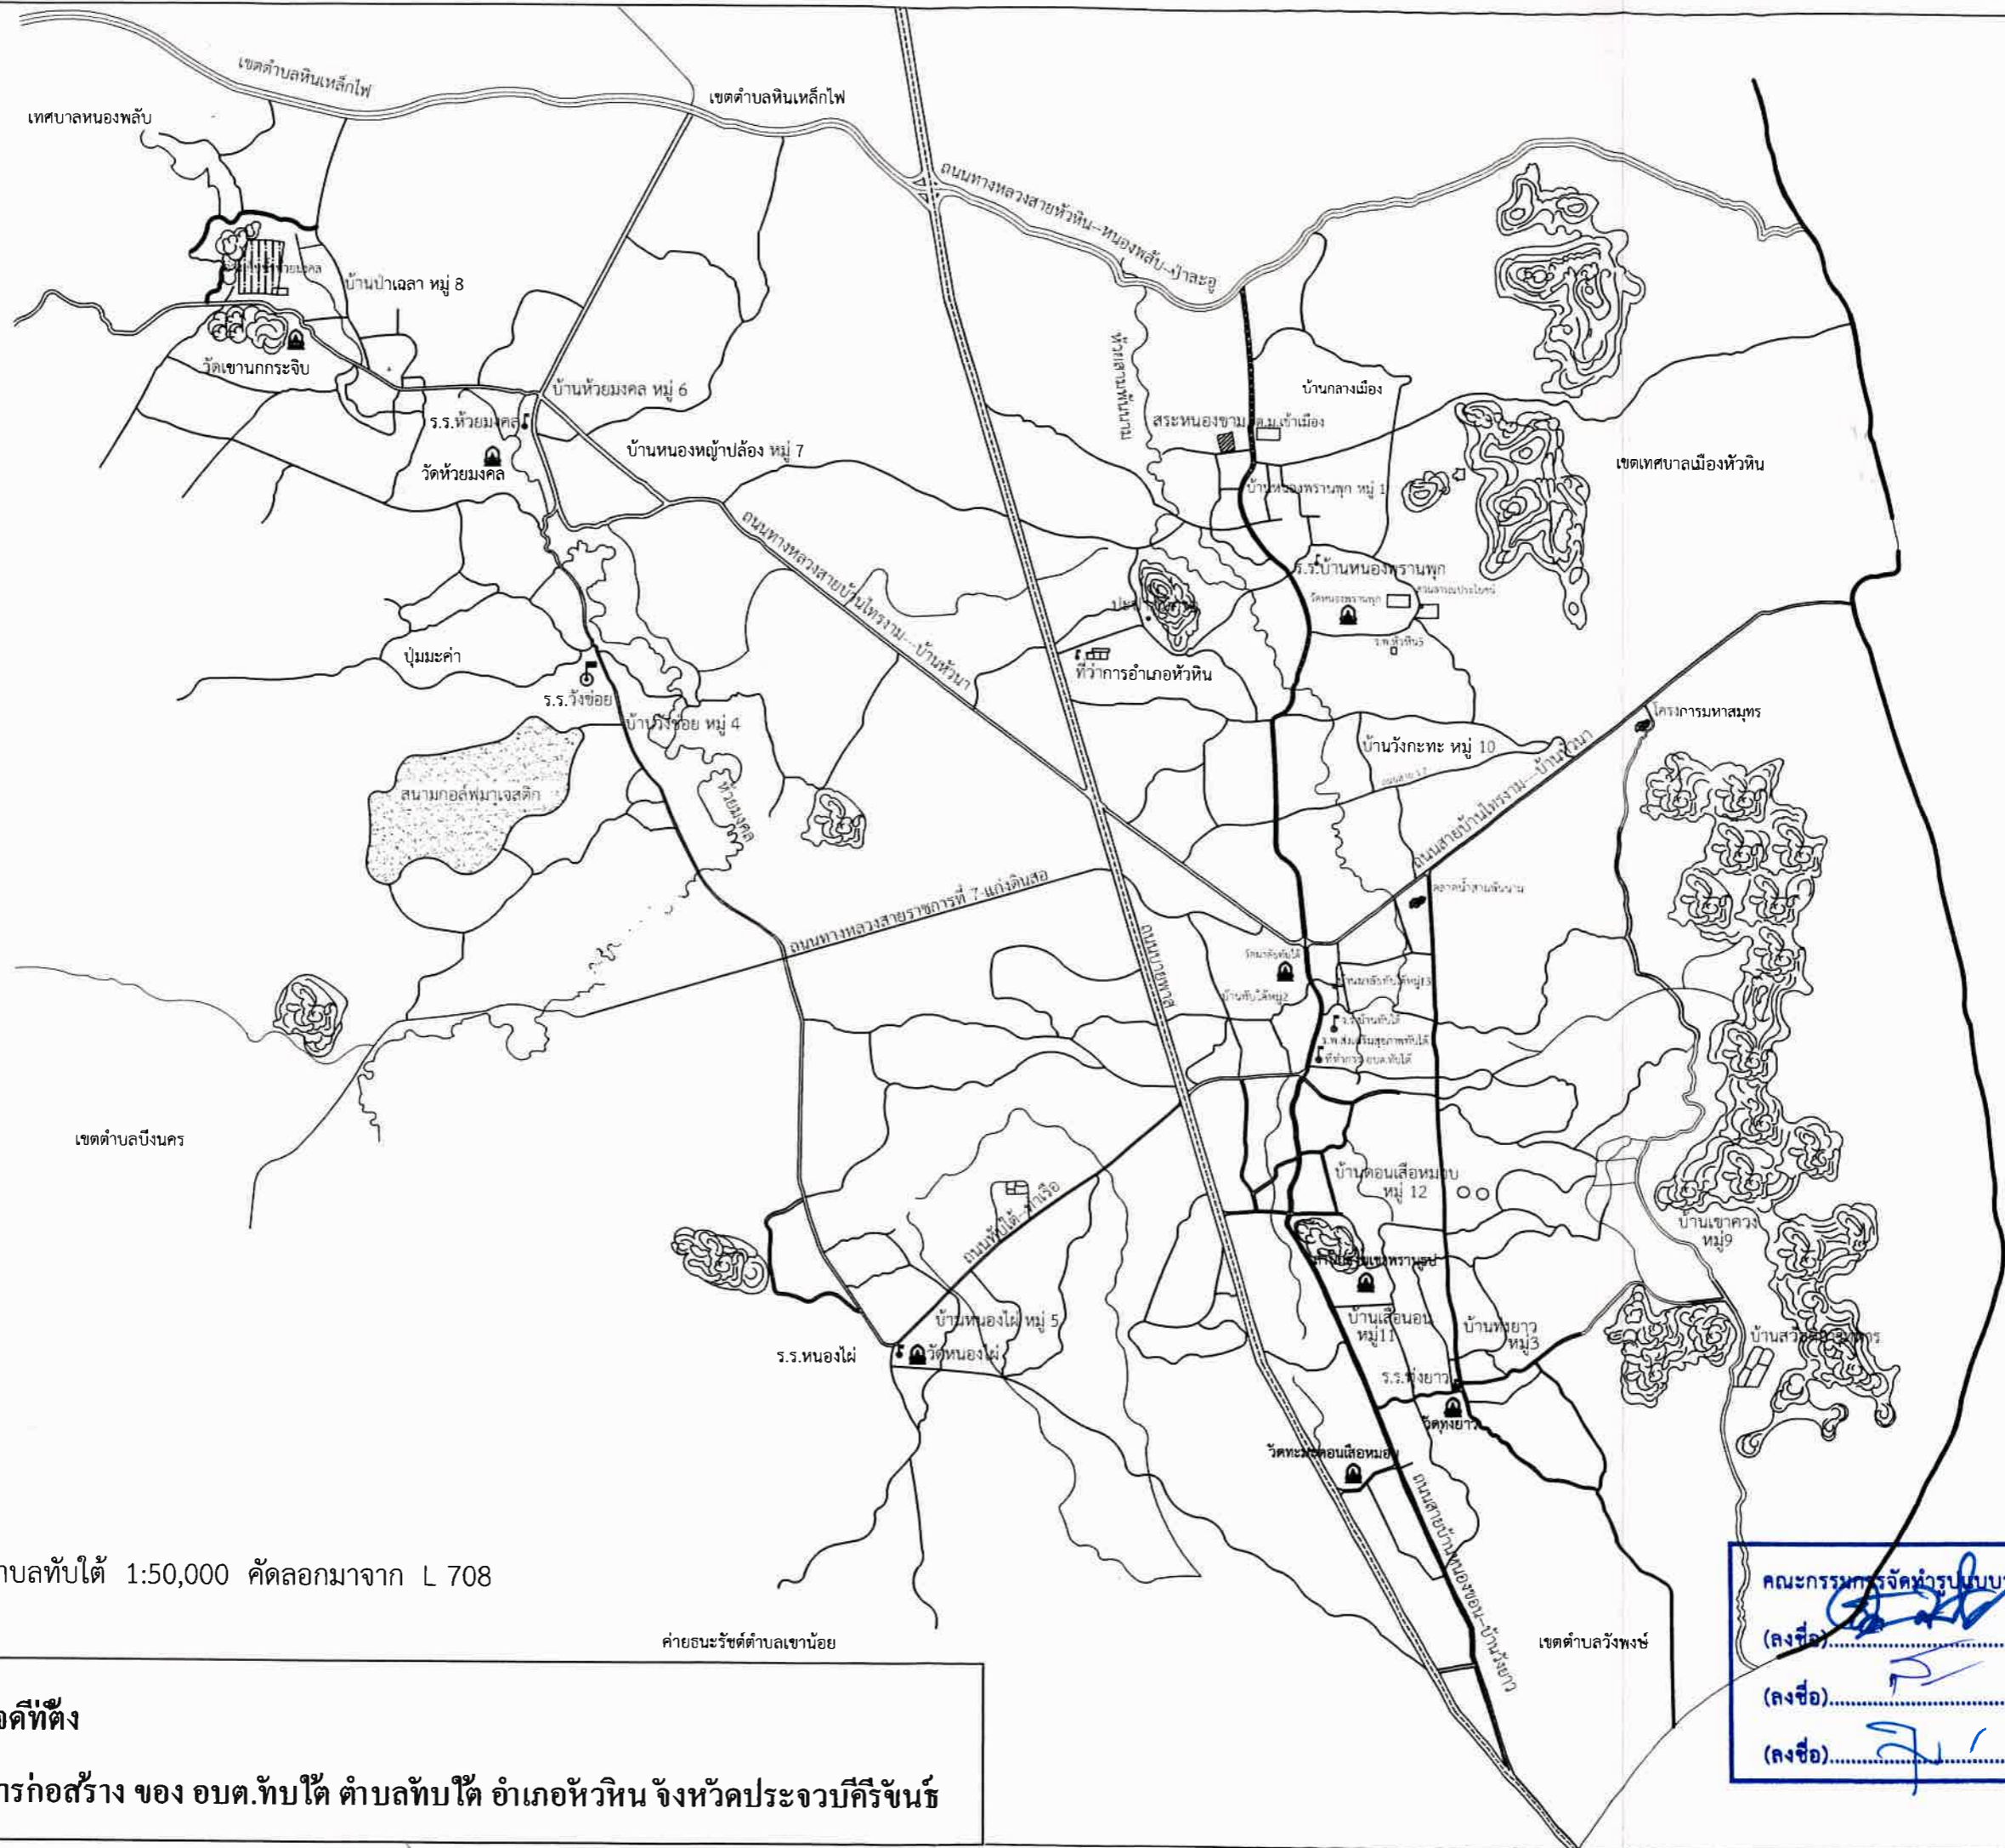

แผนที่ตำบลทับใต้ 1:50,000 คัดลอกมาจาก L 708

ค่ายธนระวีตำบลเขาน้อย

เขตตำบลวังพัง




แผนที่จุดที่ตั้ง
โครงการก่อสร้าง ของ อบต.ทับใต้ ตำบลทับใต้ อำเภอหัวหิน จังหวัดประจวบคีรีขันธ์

คณะกรรมการจัดรูปแบบบูรณาการงานก่อสร้าง
(ลงชื่อ).....ประธานกรรมการ
(ลงชื่อ).....กรรมการ
(ลงชื่อ).....กรรมการ

| สัญลักษณ์ | รายละเอียด |
|---|--|
| | หลอดไฟ FLUORESCENT ขนาด 1 x 36 w. พร้อมอุปกรณ์ครบชุด ติดเสาไฟฟ้า |
| | สถานที่ตั้ง |
| แผนที่ถนน หมู่ 6 บ้านห้วยมงคล และจุดติดตั้งโคมไฟส่องสว่างถนนสาธารณะ | |



องค์การบริหารส่วนตำบลทับใต้

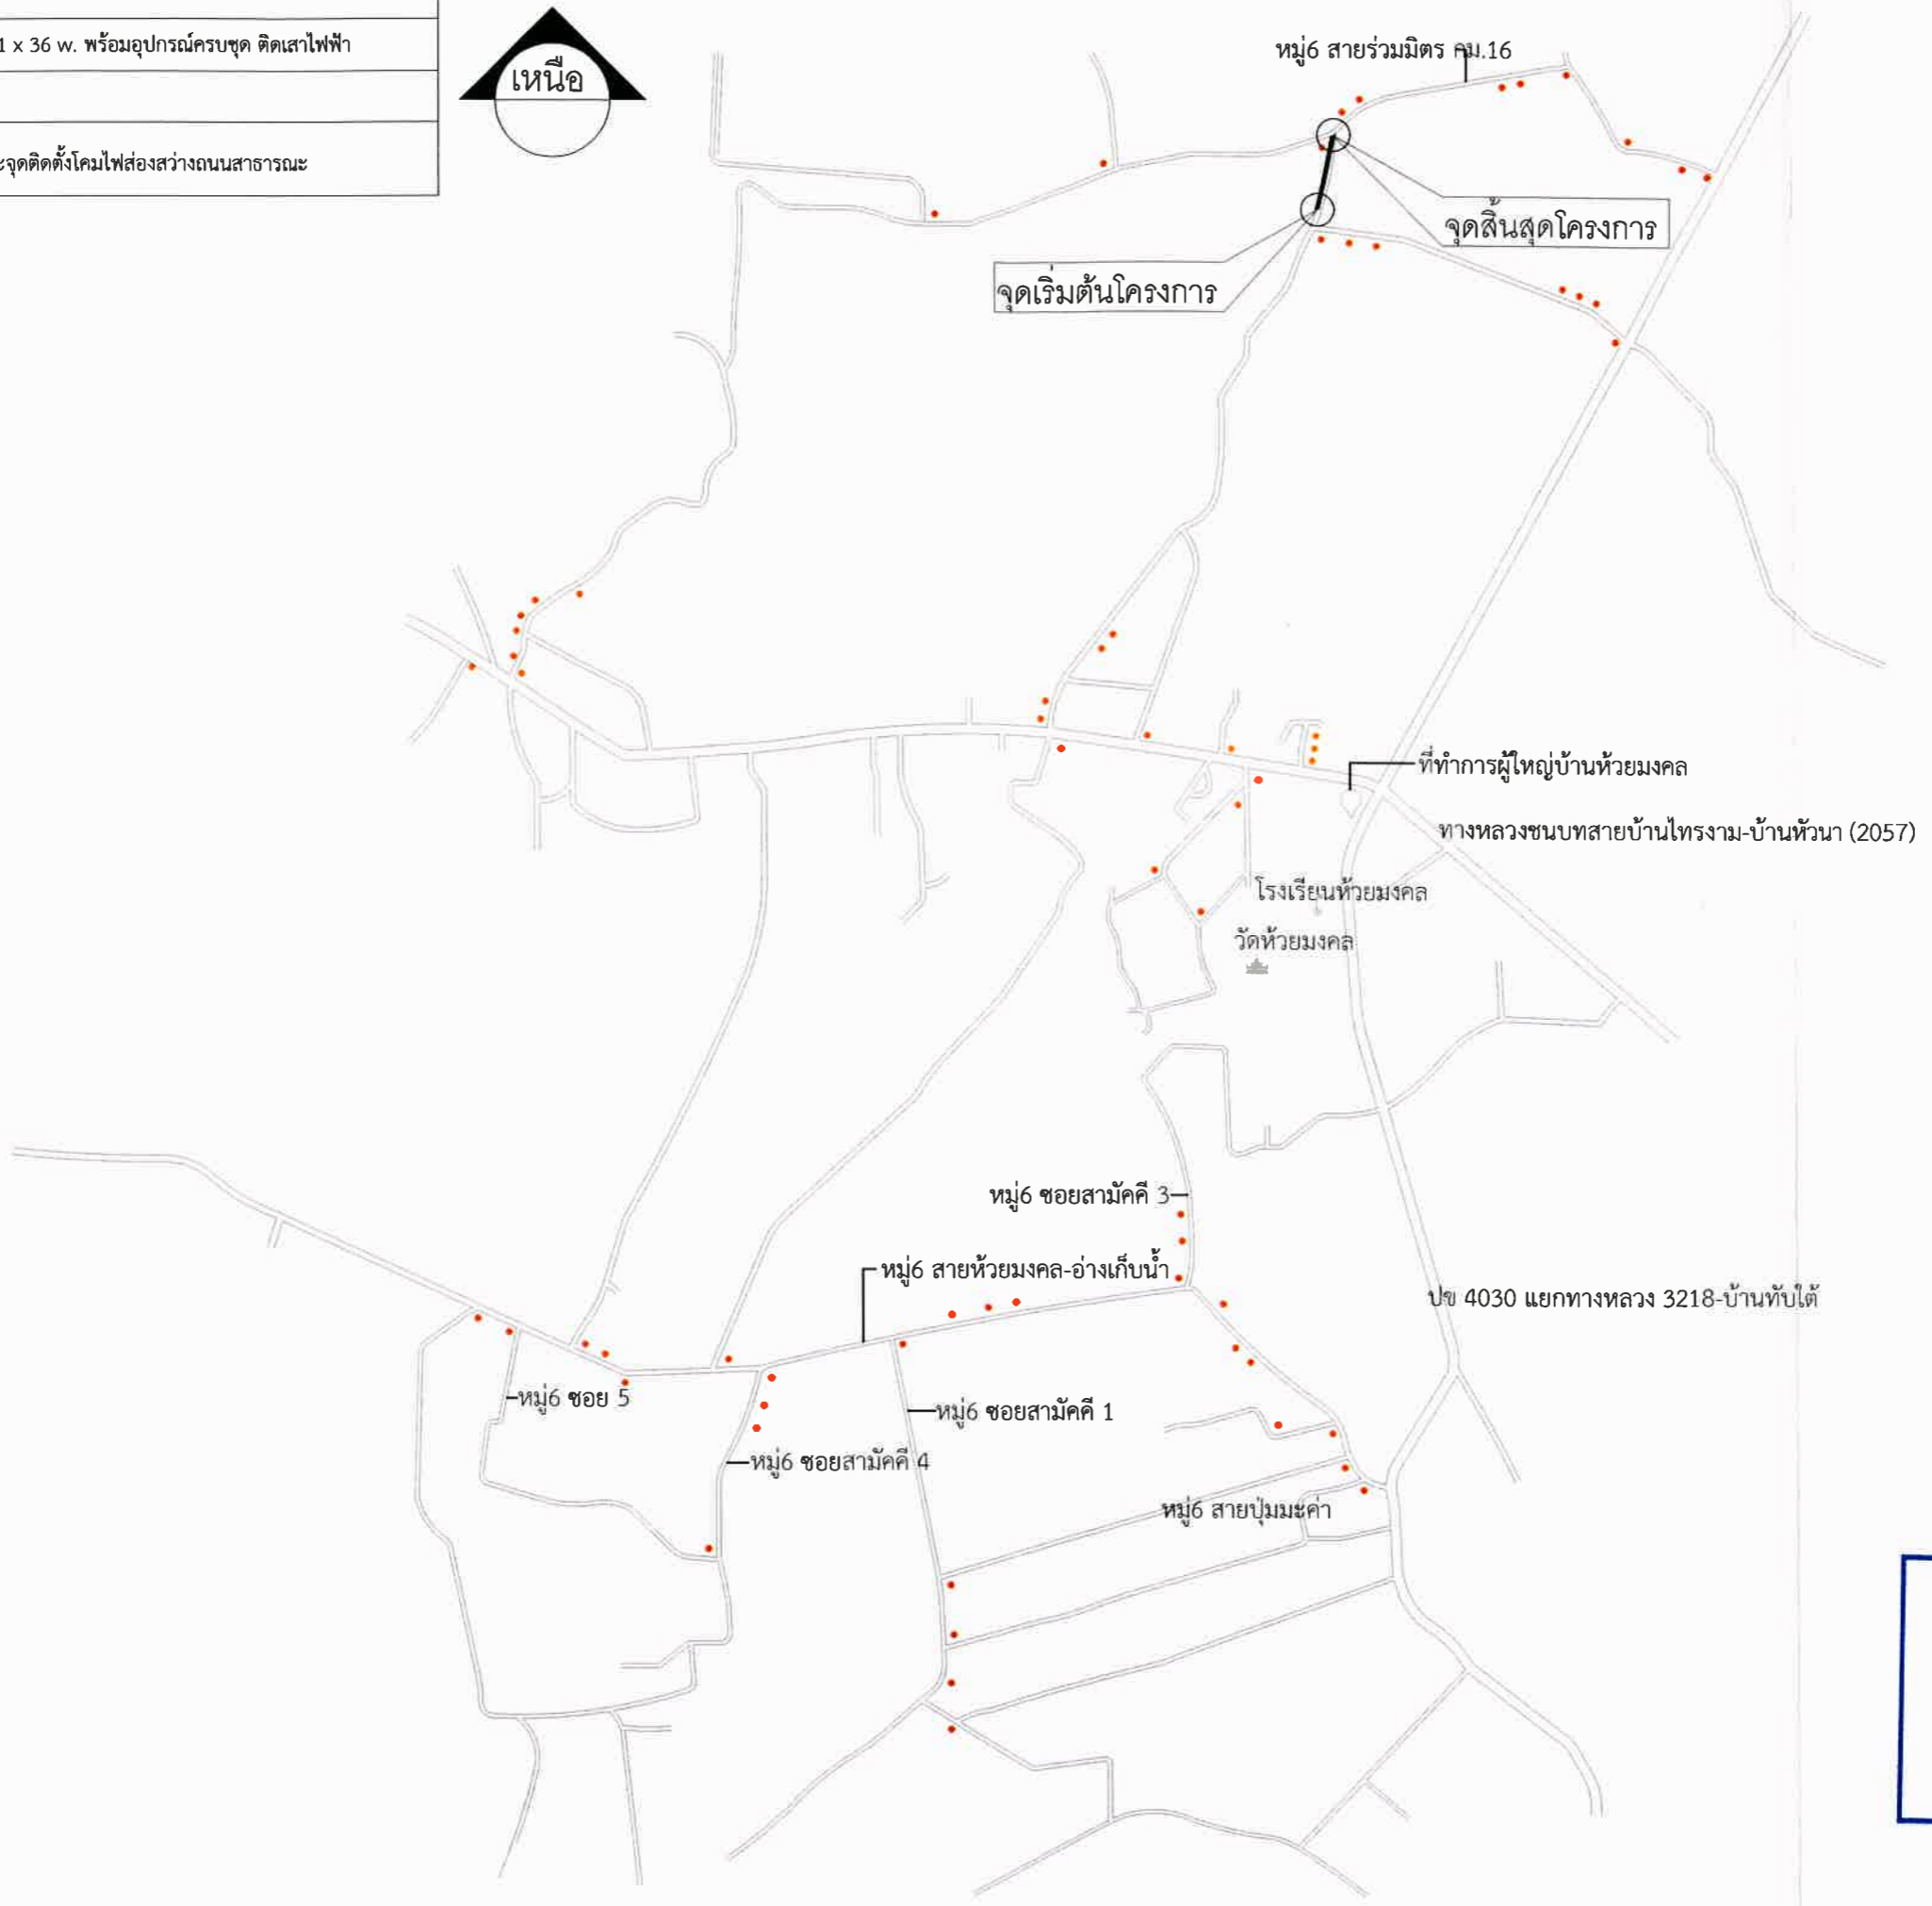


คณะกรรมการจัดทำสรุปงบประมาณงานก่อสร้าง
 (ลงชื่อ).....ประธานกรรมการ
 (ลงชื่อ).....กรรมการ
 (ลงชื่อ).....กรรมการ




แปลนแสดงการเสริมเหล็กถนน คสล.

NOT TO SCALE

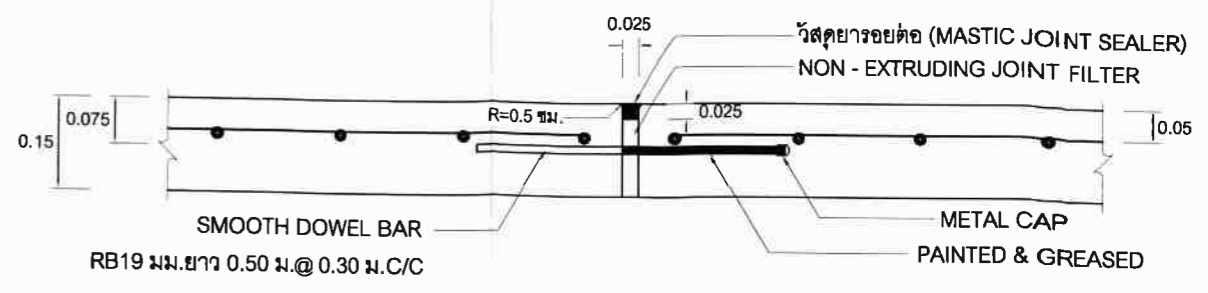


ขยายรอยต่อ EXPANSION JOINT

NOT TO SCALE

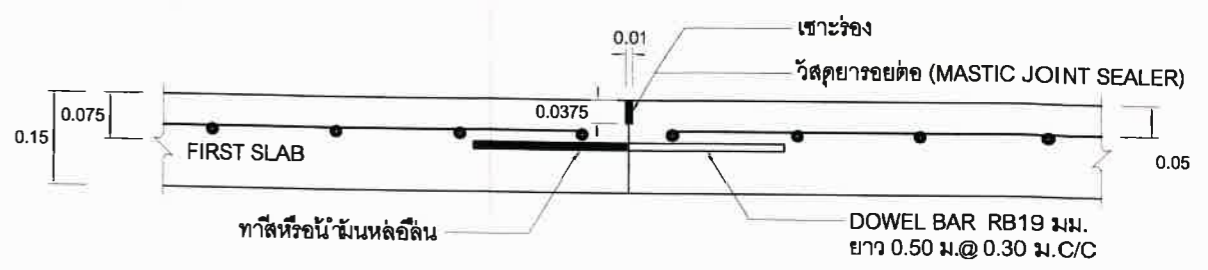


ขยายรอยต่อ CONSTRUCTION JOINT

NOT TO SCALE

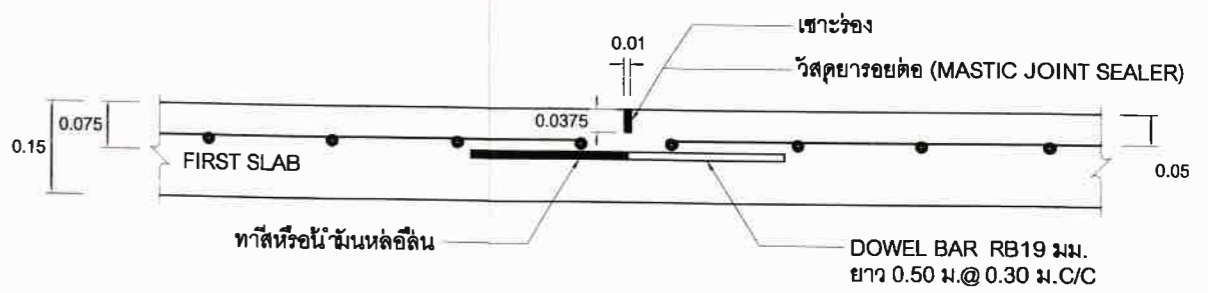

ขยายรอยต่อ CONSTRUCTION JOINT


คณะกรรมการจัดจ้างและรับรายงานก่อสร้าง
 (ลงชื่อ).....ประธานกรรมการ
 (ลงชื่อ).....กรรมการ
 (ลงชื่อ).....กรรมการ

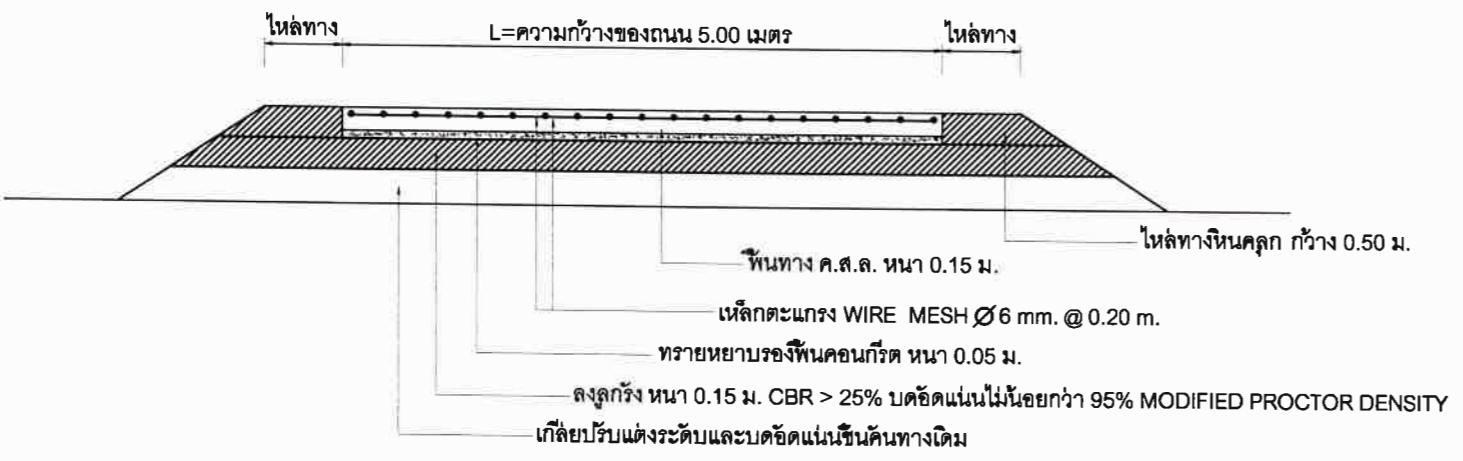

รายการก่อสร้างถนน คสล. ในหมู่บ้าน

1. นิวคอนกรีตให้ใช้คอนกรีตที่มีกำลังอัดประลัยของแท่งคอนกรีตตัวอย่างรูปลูกบาศก์ขนาด 15x15x15 ซม. ต้องไม่น้อยกว่า 280 ksc ที่อายุ 28 วัน
2. ค่าการยุบตัวของคอนกรีต (slump) ไม่มากกว่า 7.5 ซม. ± 2.5 ซม.
3. EXPANSION JOINT จะใช้เฉพาะกรณีที่มีเชื่อมต่อกับโครงสร้างที่มีฐานรากมั่นคงหรือบริเวณทางแยกที่เป็นถนนคอนกรีต
4. คุณสมบัติของวัสดุและวิธีการก่อสร้าง นอกเหนือจากที่ระบุไว้ในแบบ ให้เป็นไปตามมาตรฐานงานก่อสร้างขององค์การบริหารส่วนตำบล เฉพาะในส่วนที่เกี่ยวข้องเท่านั้น
5. มิติเป็น " เมตร " ยกเว้นที่ระบุเป็นอย่างอื่น

6. การทำผิวหน้าให้เรียบ ให้ทำโดยลากแปรงกวาดจากขอบด้านหนึ่งไปยังขอบอีกด้านหนึ่งอย่างสม่ำเสมอ และให้เหลือมกันโดยร่องที่เกิดจะต้องลึกไม่เกิน 2 มม.
7. ถนน ค.ส.ล. รับน้ำหนักบรรทุกไม่เกิน 15 ตัน (รถ 2 เพลา 4 ล้อ ยาง 6 เส้น) เหมาะสำหรับการก่อสร้างถนนภายในหมู่บ้าน ที่ปริมาตรการจราจรต่ำ ไม่เกิน 200 คัน/วัน
8. ผู้รับจ้างจะต้องใช้วัสดุประเภทที่ผลิตหรือครุภัณฑ์ที่จะใช้ในงานก่อสร้างเป็นวัสดุที่ผลิตภายในประเทศ โดยต้องใช้ไม่น้อยกว่าร้อยละ 60 ของมูลค่าวัสดุที่จะใช้ในงานก่อสร้างทั้งหมดตามสัญญา และใช้เหล็กที่ผลิตภายในประเทศไม่น้อยกว่าร้อยละ 90 ของปริมาณเหล็กที่ต้องใช้ทั้งหมดตามสัญญา
9. ผู้รับจ้างที่จะต้องดำเนินการจัดทำแผนการใช้วัสดุที่ผลิตภายในประเทศ และแผนการใช้เหล็กที่ผลิตภายในประเทศ (ดังมีรายละเอียดตามความในตามความในสัญญาจ้างหรือสัญญาจ้างก่อสร้าง ยกเว้น กรณีที่งานจ้างก่อสร้างและงานจ้างที่มีใช้ในงานก่อสร้าง ที่มีสัญญาอายุไม่เกิน 60 วัน หรือกรณีที่มีวงเงินจัดจ้างไม่เกิน 500,000 บาท ผู้รับจ้างไม่ต้องจัดทำแผนการใช้วัสดุที่ผลิตภายในประเทศ และแผนการใช้เหล็กที่ผลิตภายในประเทศ

| | | | | | | |
|--|--|---|---|--|--|--|
|  องค์การบริหารส่วนตำบลทับใต้ | ชื่อแบบ แบบมาตรฐาน ถนนคอนกรีตเสริมเหล็ก ความกว้าง 5.00 เมตร (รับน้ำหนักบรรทุก ไม่เกิน 15 ตัน) | แสดงแบบ แปลนและรูปตัดถนน ค.ส.ล. แบบมีรอยต่อตามยาว (กรณีมีไหล่ทางและหินคลุก) | ลงชื่อ.....เขียนแบบ นายเอกภักดิ์ นีสินต์ (ผู้ช่วยนายช่างโยธา) | ลงชื่อ.....ตรวจแบบ นายพงษ์ศักดิ์ ไบ้สุวรรณ (หัวหน้าฝ่ายก่อสร้างและซ่อมบำรุง) | ลงชื่อ.....เป็นรอบ นายสริศ ใจแก้ว ผู้อำนวยการกองช่าง รักษาการแทน | ลงชื่อ.....เป็นรอบ นายสริศ ใจแก้ว ผู้อำนวยการกองช่าง รักษาการแทน |
| | สถานที่ก่อสร้าง: ตามแผนที่โครงการ | ลงชื่อ.....สำรวจ นายเอกภักดิ์ นีสินต์ (ผู้ช่วยนายช่างโยธา) | ลงชื่อ.....รับรองแบบ นางสาวสวลี เบ็ญรอง สย. 11786 หัวหน้าฝ่ายควบคุมอาคารเทศบาลเมืองวังหิน | ลงชื่อ.....ตรวจแบบ นายสริศ ใจแก้ว (ผู้อำนวยการกองช่าง) | ลงชื่อ.....เป็นรอบ ผู้อำนวยการบริหารส่วนตำบลทับใต้ ปฏิบัติหน้าที่ นายองค์การบริหารส่วนตำบลทับใต้ | ลงชื่อ.....เป็นรอบ นายสริศ ใจแก้ว ผู้อำนวยการกองช่าง รักษาการแทน ปลัดองค์การบริหารส่วนตำบลทับใต้ ปฏิบัติหน้าที่ นายองค์การบริหารส่วนตำบลทับใต้ |