




โครงการก่อสร้างถนนคอนกรีตเสริมเหล็ก  
ซอยองค์รักษ์ หมู่ 4 บ้านวังข่อย ตำบลทับใต้ อำเภอหัวหิน  
จังหวัดประจวบคีรีขันธ์ โดยทำการก่อสร้างตามแบบ อบต.ทับใต้ พิวจราจร

คณะกรรมการจัดทำรูปแบบรายการงานก่อสร้าง
(ลงชื่อ).....ประธานกรรมการ
(ลงชื่อ).....กรรมการ
(ลงชื่อ).....กรรมการ

กว้าง 5 เมตร ยาว 125 เมตร หนา 0.15 เมตร หรือมีพื้นที่เทคอนกรีตไม่น้อยกว่า 625 ตร.ม.  
ไหล่ทางหินคลุกข้างละ 0.50 เมตร ติดตั้งป้ายโครงการจำนวน 1 ป้าย

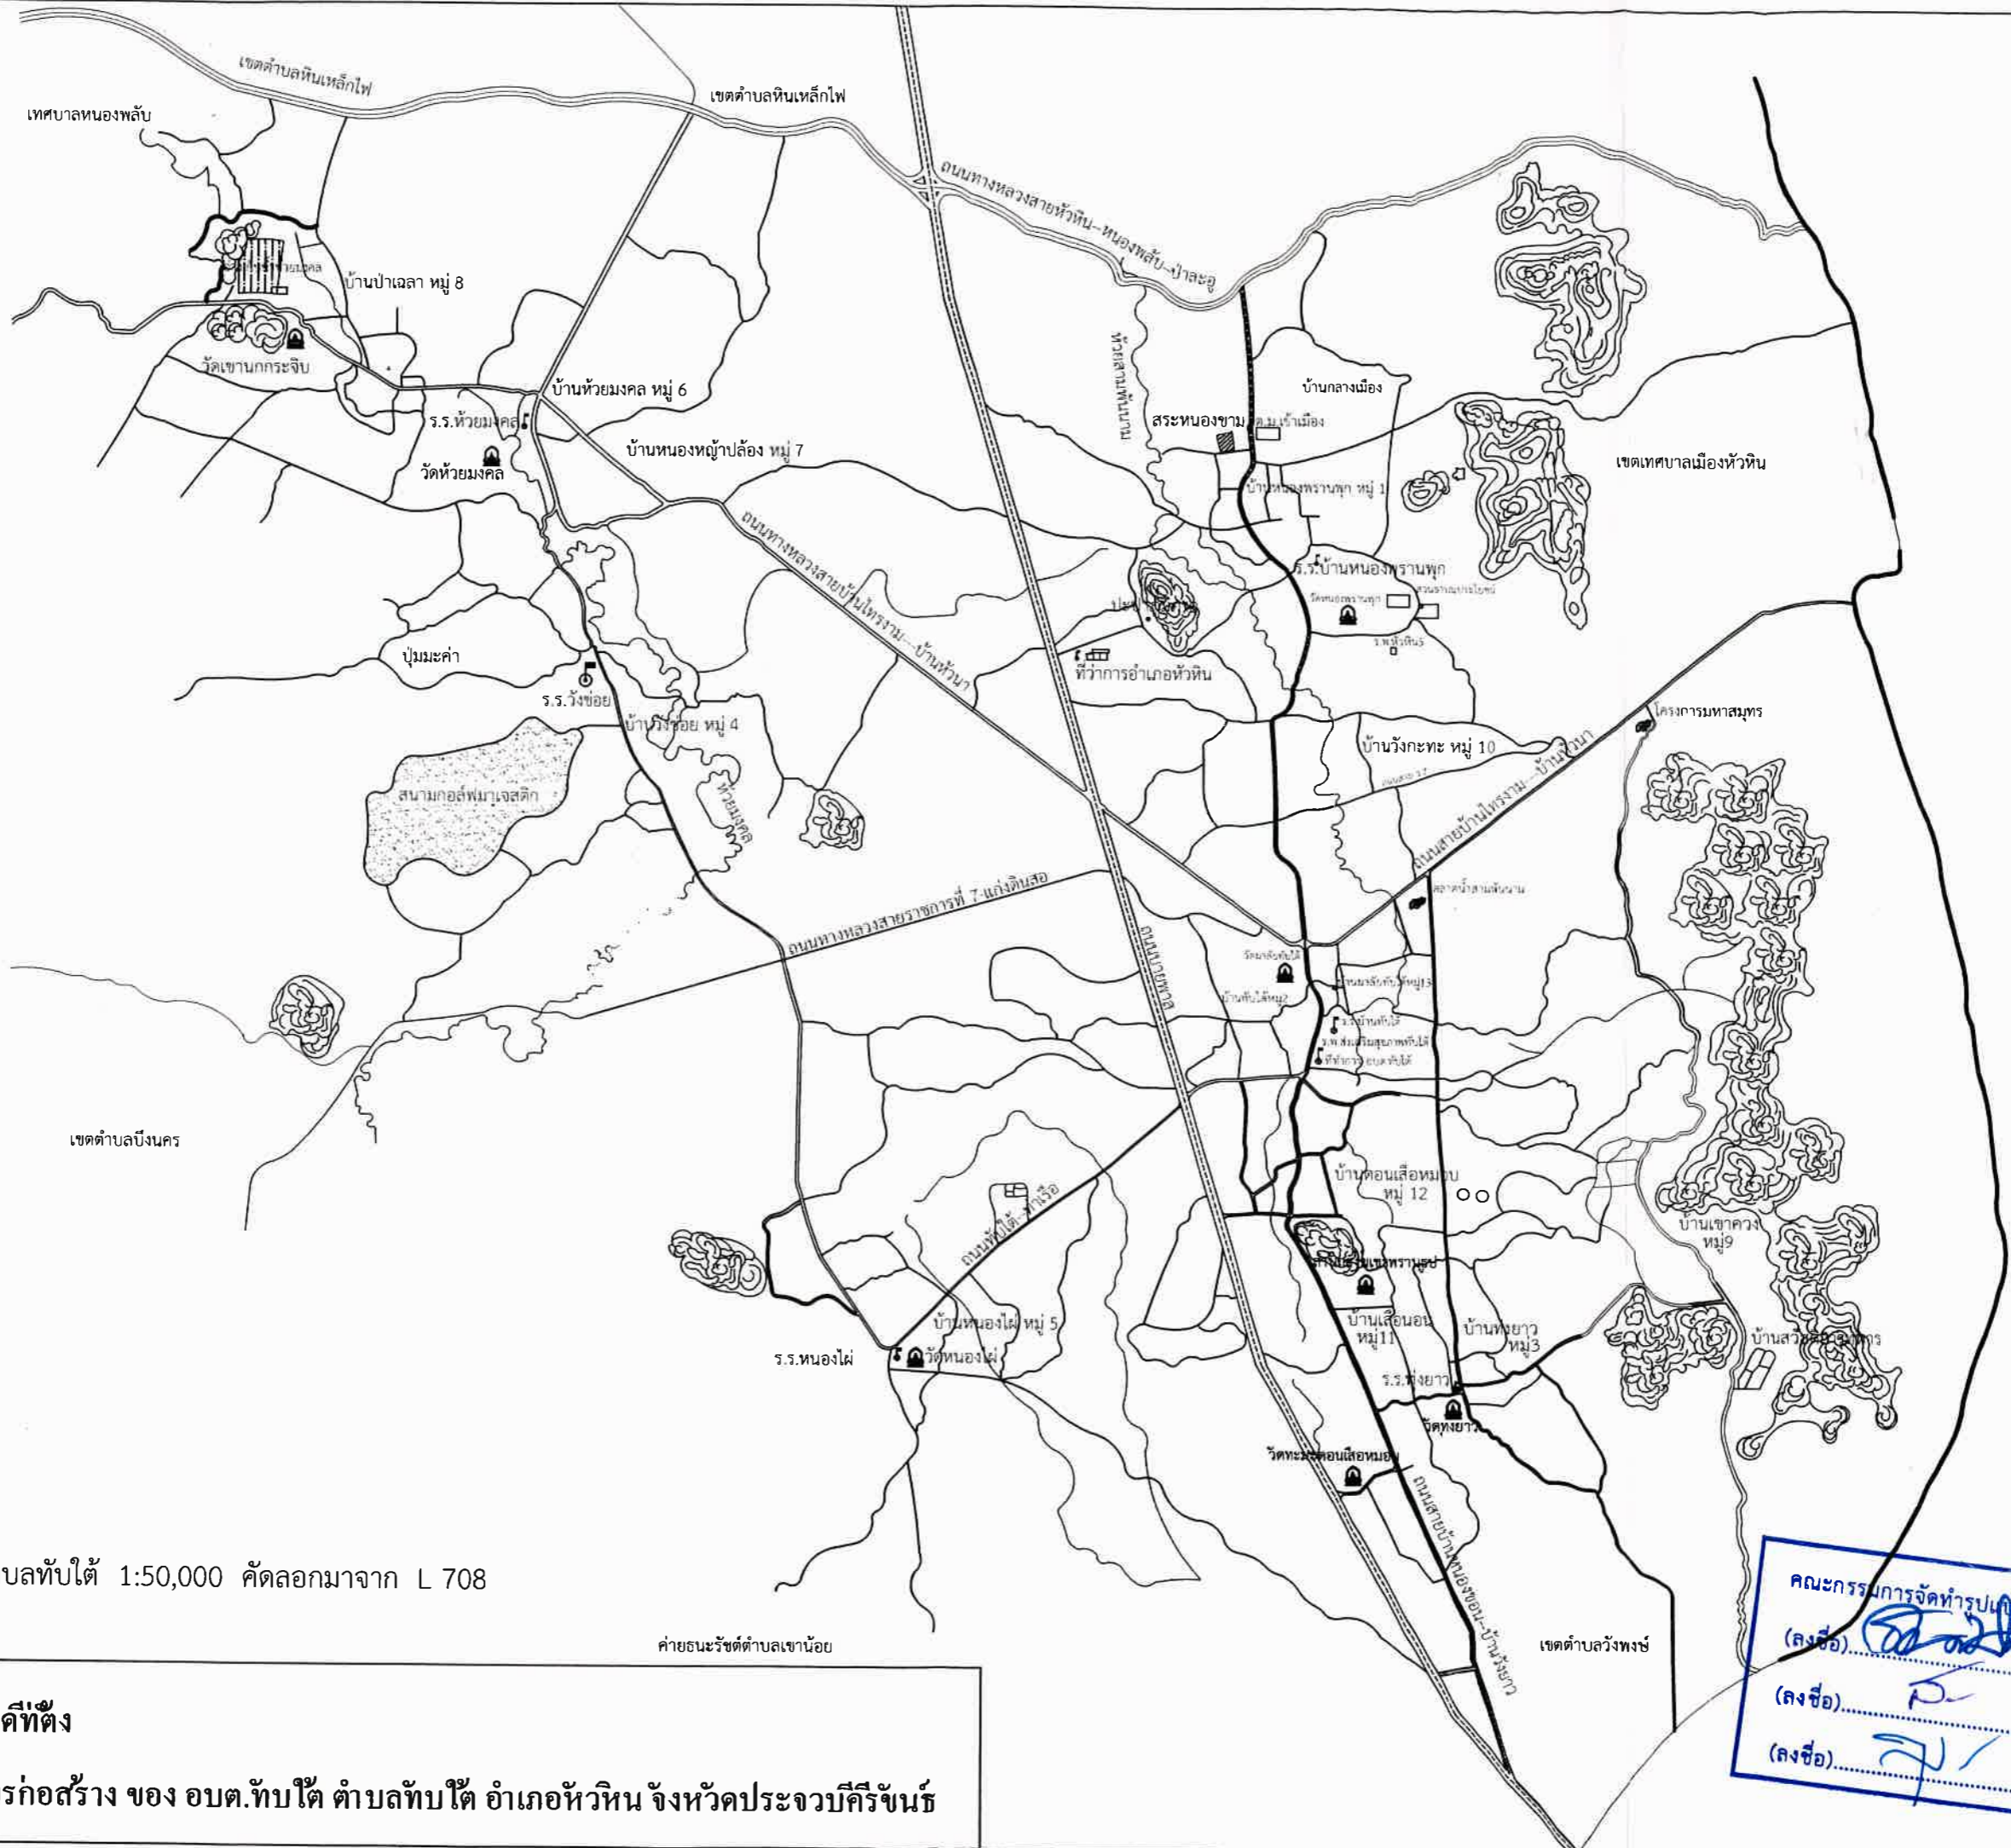

แผนที่ตำบลทับใต้ 1:50,000 คัดลอกมาจาก L 708

ค่ายณะรัชต์ตำบลเขาน้อย

คณะกรรมการจัดทำระเบียบการงานก่อสร้าง  
 (ลงชื่อ).....ประธานกรรมการ  
 (ลงชื่อ).....กรรมการ  
 (ลงชื่อ).....กรรมการ

แผนที่จุดที่ตั้ง  
 โครงการก่อสร้าง ของ อบต.ทับใต้ ตำบลทับใต้ อำเภอหัวหิน จังหวัดประจวบคีรีขันธ์








องค์การบริหารส่วนตำบลทับใต้



สัญลักษณ์	รายละเอียด
	หลอดไฟ FLUORESCENT ขนาด 1 x 36 w. พร้อมอุปกรณ์ครบชุด ติดเสาไฟฟ้า
	สถานที่ตั้ง
แผนที่ถนน หมู่ 4 บ้านวังข่อย และจุดติดตั้งโคมไฟส่องสว่างถนนสาธารณะ	




คณะกรรมการจัดทำรูปแบบโครงการก่อสร้าง  
 (ลงชื่อ) ประธานกรรมการ  
 (ลงชื่อ) กรรมการ  
 (ลงชื่อ) กรรมการ

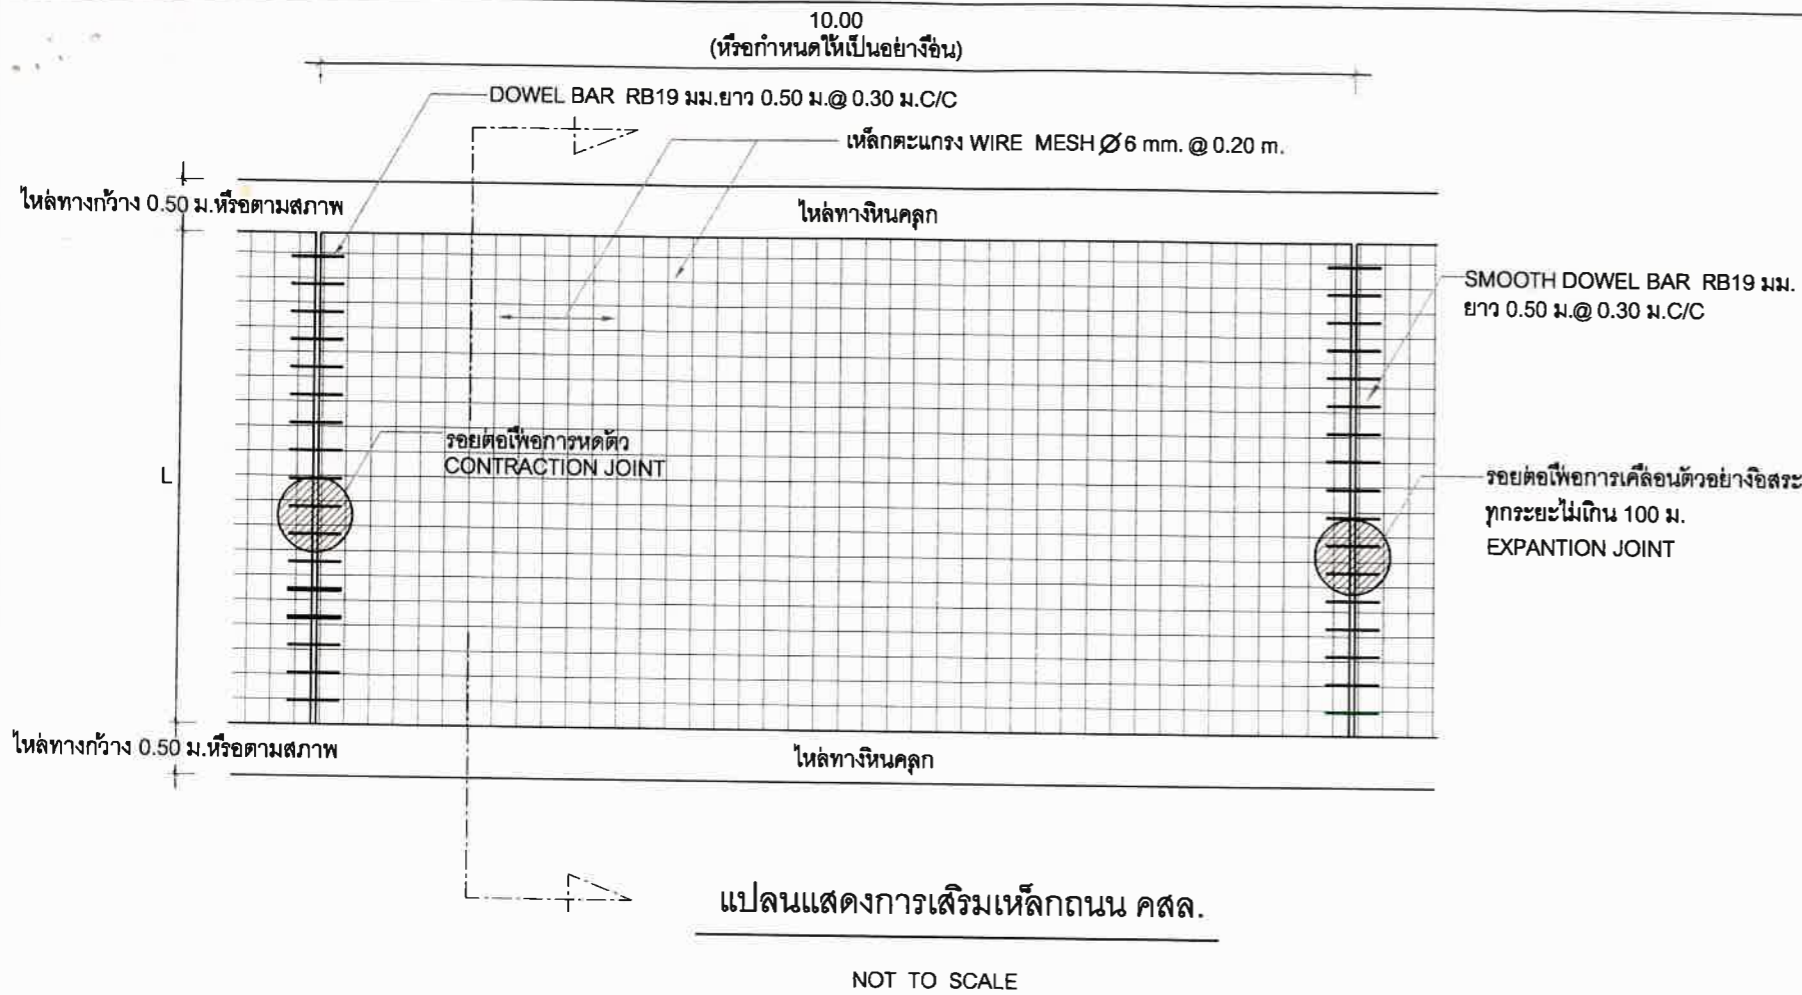


แปลนแสดงการเสริมเหล็กถนน คสล.

NOT TO SCALE

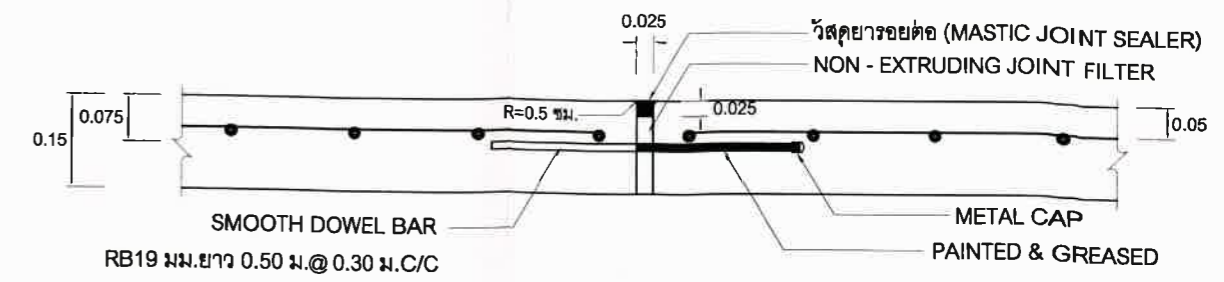


ขยายรอยต่อ EXPANSION JOINT

NOT TO SCALE

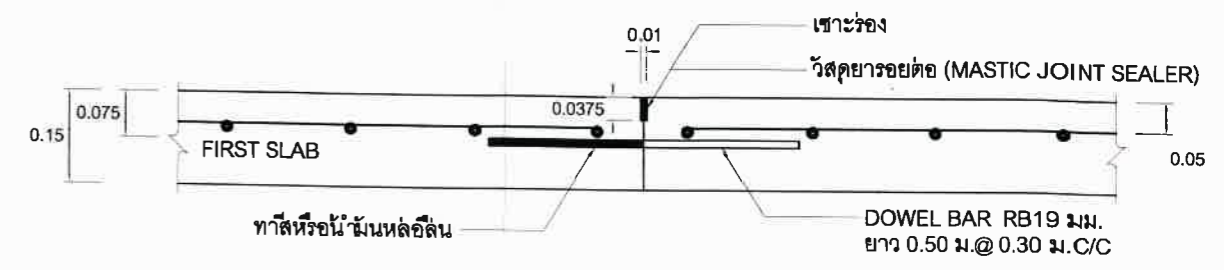


ขยายรอยต่อ CONSTRUCTION JOINT

NOT TO SCALE

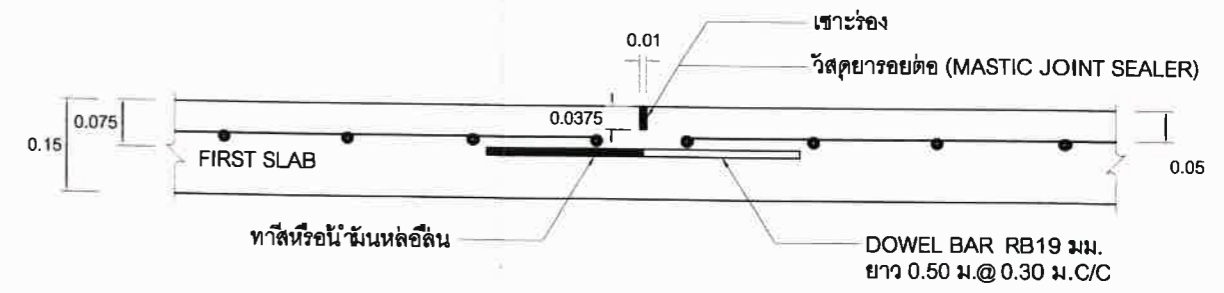

ขยายรอยต่อ CONSTRUCTION JOINT


คณะกรรมการจัดทำแบบรายการงานก่อสร้าง  
 (ลงชื่อ).....ประธานกรรมการ  
 (ลงชื่อ).....กรรมการ  
 (ลงชื่อ).....กรรมการ

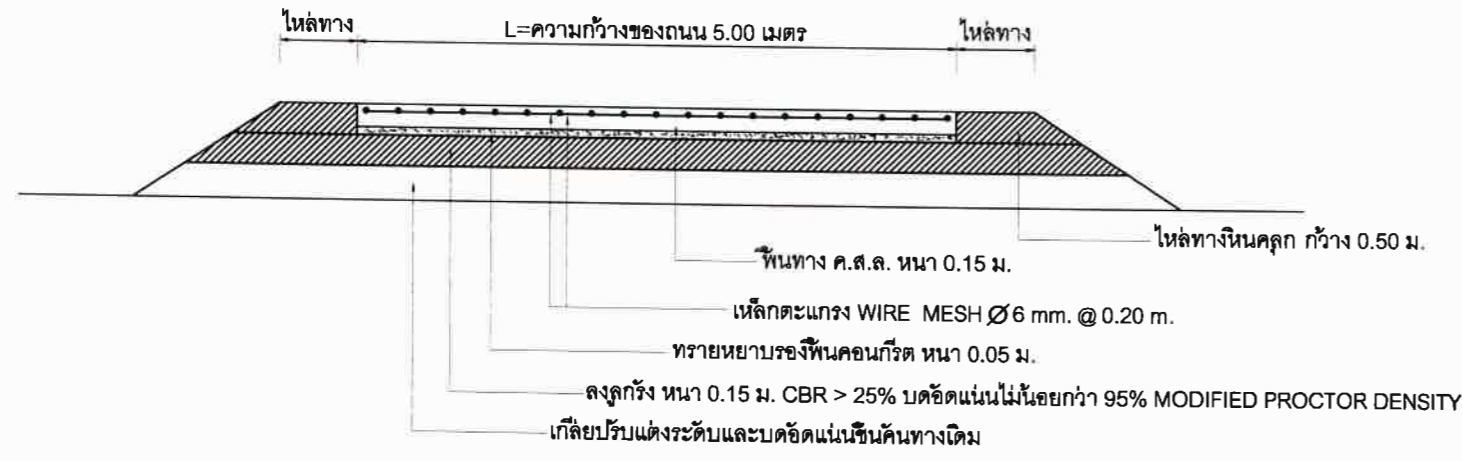

รายการก่อสร้างถนน คสล. ในหมู่บ้าน

1. ผิวคอนกรีตให้ใช้คอนกรีตที่มีกำลังอัดประลัยของแท่งคอนกรีตตัวอย่างรูปลูกบาศก์ขนาด 15x15x15 ซม. ต้องไม่น้อยกว่า 280 ksc ที่อายุ 28 วัน
2. ค่าการยุบตัวของคอนกรีต (slump) ไม่มากกว่า 7.5 ซม. ± 2.5 ซม.
3. EXPANSION JOINT จะใช้เฉพาะกรณีนี้ที่เชื่อมต่อกับโครงสร้างที่มีฐานรากมั่นคงหรือบริเวณทางแยกที่เป็นถนนคอนกรีต
4. คุณสมบัติของวัสดุและวิธีการก่อสร้าง นอกเหนือจากที่ระบุไว้ในแบบ ให้เป็นไปตามมาตรฐานงานก่อสร้างขององค์การบริหารส่วนตำบล เฉพาะในส่วนที่เกี่ยวข้องเท่านั้น
5. มิติเป็น "เมตร" ยกเว้นที่ระบุเป็นอย่างอื่น

6. การทำผิวหน้าให้เรียบ ให้ทำโดยลากแปรงกวาดจากขอบด้านหนึ่งไปยังขอบอีกด้านหนึ่งอย่างสม่ำเสมอ และให้เหลือมกันโดยร่องที่เกิดจะต้องลึกไม่เกิน 2 มม.
7. ถนน ค.ส.ล.รับน้ำหนักบรรทุกไม่เกิน 15 ตัน (รถ 2 เหล็ก 4 ล้อ ยาง 6 เส้น) เหมาะสำหรับการก่อสร้างถนนภายในหมู่บ้าน ที่ปริมาณจราจรจางๆ ไม่เกิน 200 คัน/วัน
8. ผู้รับจ้างจะต้องใช้วัสดุประเภทที่ผลิตหรือครุภัณฑ์ที่จะใช้ในงานก่อสร้างเป็นวัสดุที่ผลิตภายในประเทศ โดยต้องใช้ไม่น้อยกว่าร้อยละ 60 ของมูลค่าวัสดุที่จะใช้ในงานก่อสร้างทั้งหมดตามสัญญา และใช้เหล็กที่ผลิตภายในประเทศไม่น้อยกว่าร้อยละ 90 ของปริมาณเหล็กที่ต้องใช้ทั้งหมดตามสัญญา
9. ผู้รับจ้างที่จะต้องดำเนินการจัดทำแผนการใช้วัสดุที่ผลิตภายในประเทศ และแผนการใช้เหล็กที่ผลิตภายในประเทศ (ดังมีรายละเอียดตามความในตามความท้ายหนังสือ คณะกรรมการวินิจัย ด่วนที่สุด ที่ กค (ทว) 0405.2/ว 78 ลงวันที่ 31 มกราคม 2565) โดยจะจัดส่งให้องค์การบริหารส่วนตำบลทับใต้ ภายใน 60 วัน นับถัดจากวันที่ได้ลงนามในสัญญาจ้างหรือสัญญาจ้างก่อสร้าง ยกเว้น กรณีที่งานจ้างก่อสร้างและงานจ้างที่มีในงานก่อสร้าง ที่มีสัญญาอายุไม่เกิน 60 วัน หรือกรณีที่มีวงเงินจัดจ้างไม่เกิน 500,000 บาท ผู้รับจ้างไม่ต้องจัดทำแผนการใช้วัสดุที่ผลิตภายในประเทศ และแผนการใช้เหล็กที่ผลิตภายในประเทศ

 องค์การบริหารส่วนตำบลทับใต้	ชื่อแบบ แบบมาตรฐาน ถนนคอนกรีตเสริมเหล็ก ความกว้าง 5.00 เมตร (รับน้ำหนักบรรทุก ไม่เกิน 15 ตัน)	แสดงแบบ แปลนและรูปตัดถนน ค.ส.ล. แบบมีรอยต่อตามยาว (กรณีมีไหล่ทางและบริเวณทางแยก)	ลงชื่อ.....เขียนแบบ นายเอกภักดิ์ นีสิน (ผู้ช่วยนายช่างโยธา)	ลงชื่อ.....ตรวจแบบ นายพงษ์ศักดิ์ บัวสุวรรณ (หัวหน้าฝ่ายก่อสร้างและซ่อมบำรุง)	ลงชื่อ.....เห็นชอบ นายสฤษดิ์ เงินแก้ว ผู้อำนวยการกองช่าง รักษาการแทน	ลงชื่อ.....เห็นชอบ นายสฤษดิ์ เงินแก้ว ผู้อำนวยการกองช่าง รักษาการแทน
	สถานที่ก่อสร้าง: ตามแผนที่ผังโครงการ	ลงชื่อ.....สำรวจ นายเอกภักดิ์ นีสิน (ผู้ช่วยนายช่างโยธา)	ลงชื่อ.....รับรองแบบ นางสาวสวัสดิ์ เรืองรอง สย. 11786 หัวหน้าฝ่ายควบคุมอาคารเทศบาลเมืองห้วยหิน	ลงชื่อ.....ตรวจแบบ นายสฤษดิ์ เงินแก้ว (ผู้อำนวยการกองช่าง)	ลงชื่อ.....เห็นชอบ ผู้อำนวยการบริหารส่วนตำบลทับใต้ ปฏิบัติหน้าที่ นายกองดีการบริหารส่วนตำบลทับใต้	ลงชื่อ.....เห็นชอบ นายสฤษดิ์ เงินแก้ว ผู้อำนวยการกองช่าง รักษาการแทน ปลัดองค์การบริหารส่วนตำบลทับใต้ ปฏิบัติหน้าที่ นายกองดีการบริหารส่วนตำบลทับใต้