



โครงการก่อสร้างถนน คสล.สายหนองยายเฒ่า - ทุ่งเลื่อนอน
หมู่ 12 บ้านดอนเลื้อหมอบ ตำบลทับใต้ อำเภอหัวหิน
จังหวัดประจวบคีรีขันธ์

โดยทำการก่อสร้างตามแบบ อบต.ทับใต้ ผิวจราจร กว้าง 5 เมตร ยาว 150 เมตร หนา 0.15 เมตร


หรือพื้นที่เทคอนกรีตไม่น้อยกว่า 750 ตร.ม. ไหล่ทางหินคลุกตามสภาพ

คณะกรรมการจัดทำรูปแบบรายการงานก่อสร้าง	
(ลงชื่อ).....	ประธานกรรมการ
(ลงชื่อ).....	กรรมการ
(ลงชื่อ).....	กรรมการ




คณะกรรมการจัดทำรูปแบบรายการงานก่อสร้าง
 (ลงชื่อ).....ประธานกรรมการ
 (ลงชื่อ).....กรรมการ
 (ลงชื่อ).....กรรมการ

แผนที่ หมู่ 12 บ้านคตบเลื่อหมอบ ตำบลทับใต้ อำเภอหัวหิน จังหวัดประจวบคีรีขันธ์

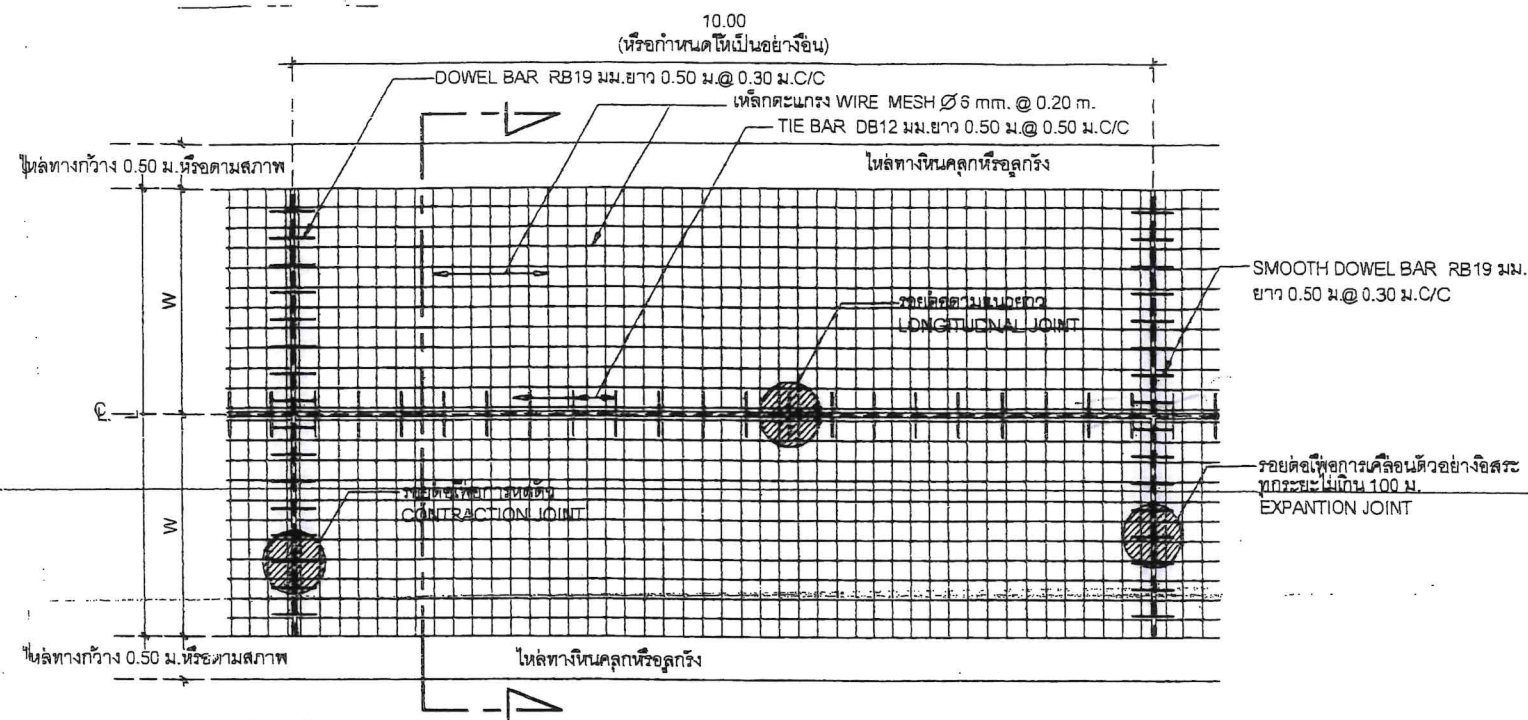


แปลนแสดงการเสริมเหล็กถนน คสล.

NOT TO SCALE

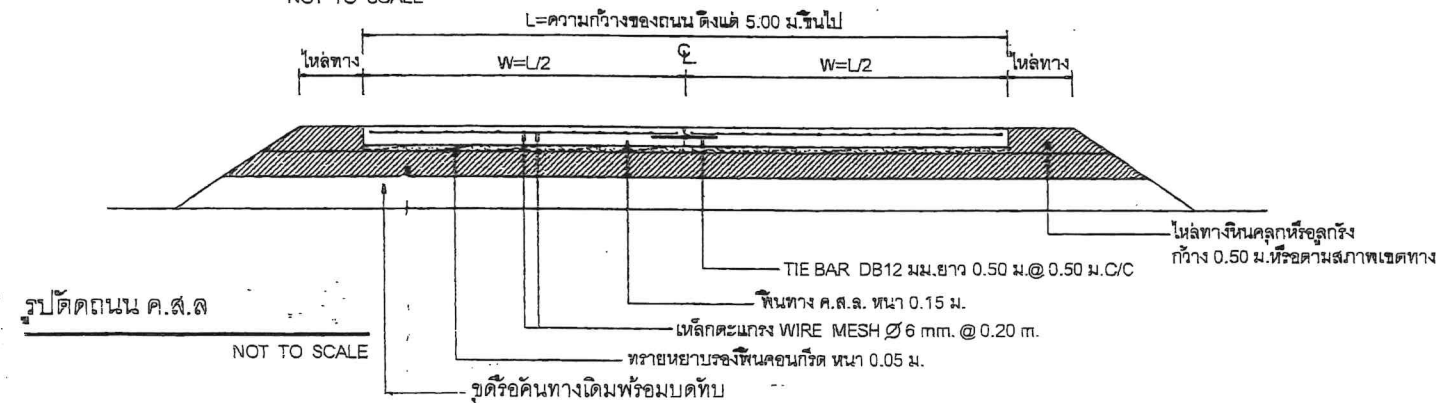


รูปตัดถนน ค.ส.ล.

NOT TO SCALE

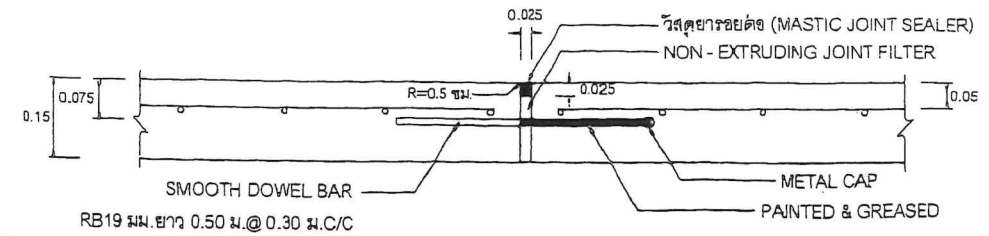


ขยายรอยต่อ EXPANSION JOINT

NOT TO SCALE

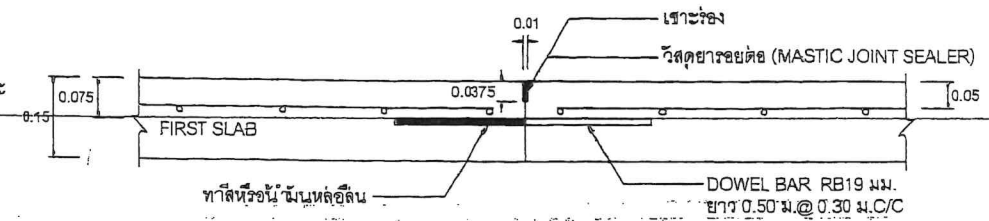

ขยายรอยต่อ CONSTRUCTION JOINT

NOT TO SCALE

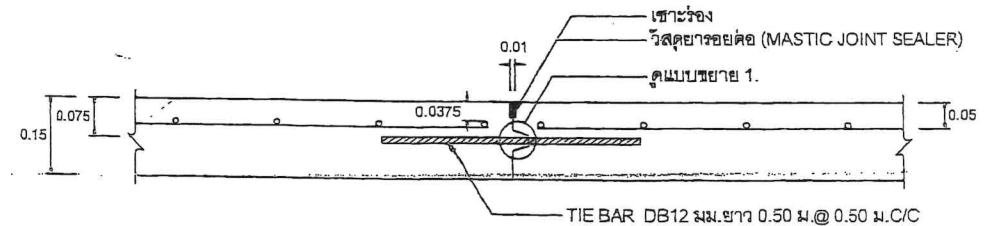

ขยายรอยต่อ LONGITUDINAL JOINT

NOT TO SCALE

รายการก่อสร้างถนน คสล. ในหมู่บ้าน

1. ผิวคอนกรีตที่ใช้คอนกรีตที่มีกำลังอัดประลัยของแท่งคอนกรีตตัวอย่างรูปลูกบาศก์ขนาด 15x15x15 ซม. ต้องไม่น้อยกว่า 280 Ksc ที่อายุครบ 28 วันแล้ว ให้ผู้รับจ้างนำลูกปูนตัวอย่างส่งให้ กองช่าง อบต. ทับใต้ เพื่อทำการทดสอบการทดสอบกำลังอัดประลัยของแท่งตัวอย่างคอนกรีตที่เก็บจากการเทผิวคอนกรีตในหน้างาน ซึ่งต้องมีกำลังอัดประลัย ไม่น้อยกว่า 280 กิโลกรัมต่อ ตร.ซม. หรือตามที่แบบกำหนด
2. ค่าการยุบตัวคอนกรีต (slump) ไม่มากกว่า 7.5 ซม. ± 2.5 ซม.
3. EXPANSION JOINT จะใช้เฉพาะกรณีที่มีฐานรากมั่นคงหรือบริเวณทางแยกที่เป็นถนนคอนกรีต
4. คุณสมบัติของวัสดุและวิธีการก่อสร้าง นอกเหนือจากที่ระบุไว้ในแบบ ให้เป็นไปตามมาตรฐานงานก่อสร้างขององค์การบริหารส่วนตำบล เฉพาะในส่วนที่เกี่ยวข้องเท่านั้น
5. มิติเป็น "เมตร" ยกเว้นที่ระบุเป็นอย่างอื่น
6. การส่งงานของผู้รับจ้างต้องไม่ก่อนวันที่ทำการเก็บแท่งคอนกรีตตัวอย่างรูปลูกบาศก์ขนาด 15x15x15 ซม. ที่หน้างานของโครงการดังกล่าวครบ 28 วัน
7. กรรมการตรวจรับงานจ้าง จะดำเนินการตรวจรับงานจ้างได้ต่อเมื่อได้รับผลทดสอบแท่งคอนกรีตโครงการดังกล่าวจากสถาบันหรือกรมโยธาธิการและผังเมืองหรือทางหลวงชนบทและอื่นๆ ที่ทำการทดสอบแล้ว

8. การทำผิวหน้าให้เรียบ ให้ทำโดยลากแปรงกวาดจากของด้านหนึ่งอย่างสม่ำเสมอ และให้เหลือมกันโดยร่องที่เกิดจะต้องลึกไม่เกิน 2 มม.
9. ถนน คสล. รับน้ำหนักบรรทุกทุกไม่เกิน 15 คัน (รถ 2 เหล็ก 4 ล้อ ยาง 6 เส้น) เหมาะสำหรับการก่อสร้างถนนภายในหมู่บ้านที่มีปริมาณการจราจรต่ำ ไม่เกิน 200 คัน/วัน
10. ผู้รับจ้างจะต้องใช้วัสดุประเภทฟอสฟอริกหรือปูนซีเมนต์ที่ใช้ในงานก่อสร้างเป็นวัสดุที่ผลิตภายในประเทศ โดยต้องใช้ไม่น้อยกว่าร้อยละ 60 ของมูลค่า วัสดุที่ใช้ในงานก่อสร้างทั้งหมดตามสัญญา และใช้เหล็กที่ผลิตภายในประเทศไม่น้อยกว่าร้อยละ 90 ของปริมาณเหล็กที่ต้องใช้ทั้งหมดตามสัญญา
11. ผู้รับจ้างที่จะต้องดำเนินการจัดทำแผนการใช้วัสดุที่ผลิตภายในประเทศ และแผนการใช้เหล็กที่ผลิตภายในประเทศ (ตั้งมีรายละเอียดตามในแนบท้ายหนังสือ คณะกรรมการวิสามัญ ส่วนที่ 3 ที่ กค(กจ)0405.2/ว78 ลงวันที่ 31 มกราคม 2568) โดยจะจัดส่งให้ออบต. ทับใต้ ภายใน 60 วัน นับตั้งแต่วันที่ได้ลงนามในสัญญาจ้างหรือสัญญาจ้างก่อสร้าง ยกเว้น กรณีที่งานจ้างก่อสร้างและงานจ้างที่มีไม่ทำงานก่อสร้าง ที่มีสัญญาอายุไม่เกิน 60 วัน หรือในกรณีที่วงเงินจัดจ้างไม่เกิน 500,000 บาท ผู้รับจ้างไม่ต้องจัดทำแผนการใช้วัสดุที่ผลิตภายในประเทศ และแผนการใช้เหล็กที่ผลิตภายในประเทศ

คณะกรรมการจัดทำรูปแบบขยายการงานก่อสร้าง
(ลงชื่อ).....ประธานกรรมการ
(ลงชื่อ).....กรรมการ
(ลงชื่อ).....กรรมการ



องค์การบริหารส่วนตำบลทับใต้

ชื่อแบบ
แบบมาตรฐาน ถนนคอนกรีตเสริมเหล็ก
ความกว้าง 5.00 เมตร
(รับน้ำหนักบรรทุก ไม่เกิน 15 คัน)

สถานที่ก่อสร้าง:
ตามแผนที่โครงการ

แสดงแบบ
แบบมาตรฐาน ถนนคอนกรีตเสริมเหล็ก
(กรณีมีไหล่ทางและหินขี้เถ้า)

ลงชื่อ.....
นายเอกภักดิ์ นีสิน
(ผู้ช่วยนายก อบต.)

ลงชื่อ.....
นายเอกภักดิ์ นีสิน
(ผู้ช่วยนายก อบต.)

ลงชื่อ.....
นางสาวสวลี นีสิน
(หัวหน้าฝ่ายควบคุมอาคารและช่างเทคนิค)

ลงชื่อ.....
นายทศพร นีสิน
(หัวหน้าฝ่ายก่อสร้างและช่างเทคนิค)

ลงชื่อ.....
นายทศพร นีสิน
(หัวหน้าฝ่ายก่อสร้างและช่างเทคนิค)

