





โครงการก่อสร้างถนน คสล.ซอยรางน้ำฝน (แยกซอย 2) หมู่ 11
บ้านทุ่งเลื่อนอน ตำบลทับใต้ อำเภอหัวหิน
จังหวัดประจวบคีรีขันธ์

โดยทำการก่อสร้างตามแบบ อปต.ทับใต้ ผิวจราจร กว้าง 4 เมตร ยาว 75 เมตร หนา 0.15 เมตร หรือ
พื้นที่เทคอนกรีตไม่น้อยกว่า 300 ตร.ม. ไหล่ทางหินคลุก ข้างละ 0.50 เมตร

คณะกรรมการจัดทำรูปแบบรายการงานก่อสร้าง	
(ลงชื่อ).....	ประธานกรรมการ
(ลงชื่อ).....	กรรมการ
(ลงชื่อ).....	กรรมการ

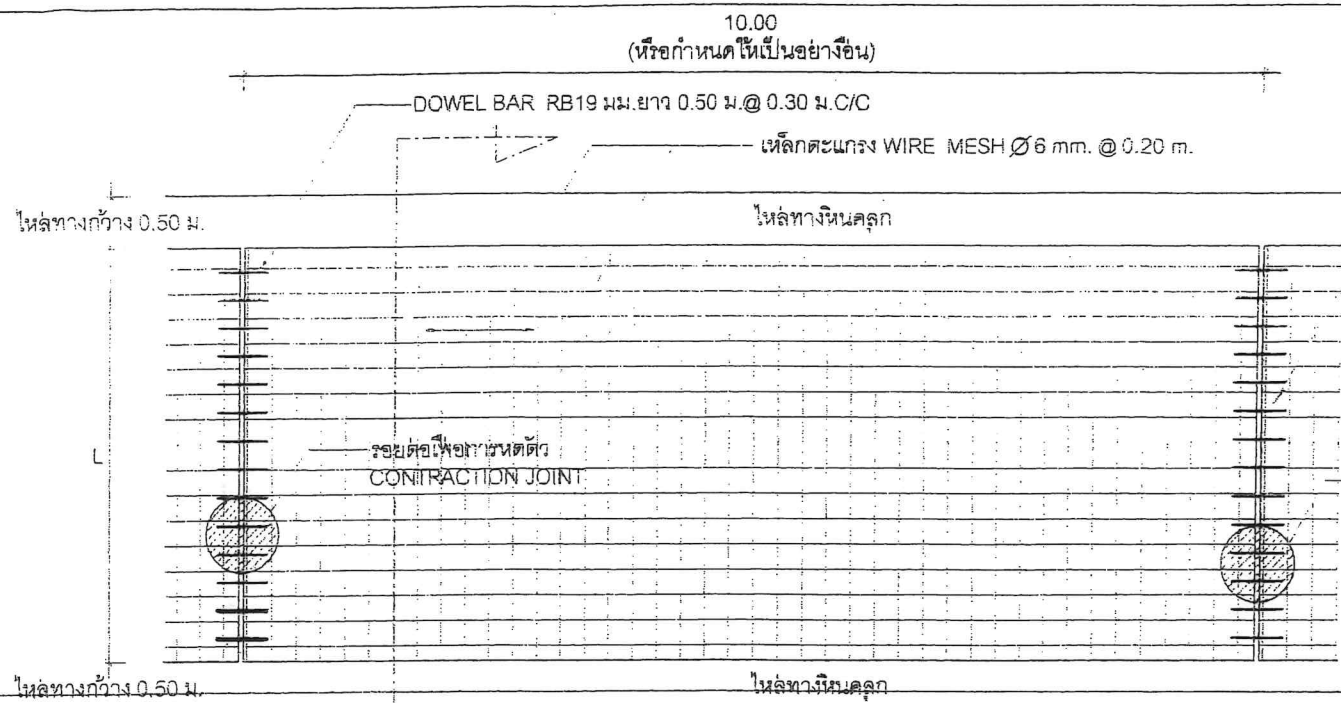


แปลนแสดงการเสริมเหล็กถนน คสล.
NOT TO SCALE

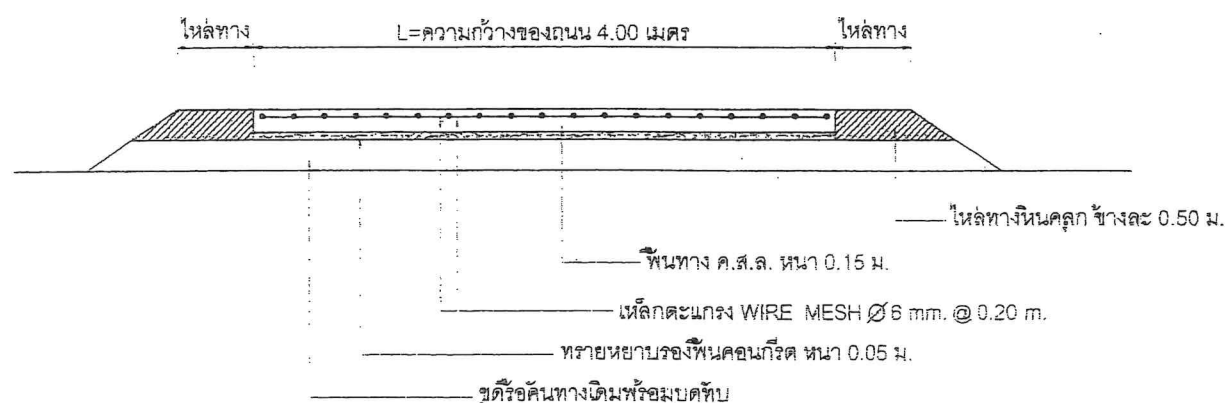


รายการก่อสร้างถนน คสล. ในหมู่บ้าน

1. ผิวคอนกรีตที่ใช้คอนกรีตที่มีกำลังอัดประลัยของแท่งคอนกรีตตัวอย่างรูปลูกบาศก์ขนาด 15x15x15 ซม. ต้องไม่น้อยกว่า 280 Ksc ที่อายุครบ 28 วันแล้วให้ผู้รับจ้างนำลูกปูนตัวอย่างส่งให้ กองช่าง อบต.ทับใต้ เพื่อทำการทดสอบการทดสอบกำลังอัดประลัยของแท่งตัวอย่างคอนกรีตที่เก็บจากการเทผิวคอนกรีตในหน้างาน ซึ่งต้องมีกำลังอัดประลัย ไม่ต่ำกว่า 280 กิโลกรัมต่อ ตร.ซม. หรือตามที่แบบกำหนด
2. ค่าการยุบตัวของคอนกรีต (slump) ไม่มากกว่า 7.5 ซม. ± 2.5 ซม.
3. EXPANSION JOINT จะใช้เฉพาะกรณีที่มีฐานรากมั่นคงหรือบริเวณทางแยกที่เป็นถนนคอนกรีต
4. คุณสมบัติของวัสดุและวิธีการก่อสร้าง นอกเหนือจากที่ระบุไว้ในแบบ ให้เป็นไปตามมาตรฐานงานก่อสร้างขององค์การบริหารส่วนตำบล เฉพาะในส่วนที่เกี่ยวข้องเท่านั้น
5. มิติเป็น "เมตร" ยกเว้นที่ระบุเป็นอย่างอื่น
6. การส่งงานของผู้รับจ้างต้องไม่ก่อนวันที่ทำการเก็บแท่งคอนกรีตตัวอย่างรูปลูกบาศก์ขนาด 15x15x15 ซม. ที่หน้างานของโครงการดังกล่าวครบ 28 วัน
7. กรรมการตรวจรับงานจ้าง จะดำเนินการตรวจรับงานจ้างได้เมื่อได้รับผลทดสอบแท่งคอนกรีตโครงการดังกล่าวจากสถาบันหรือกรมโยธาธิการและผังเมืองหรือทางหลวงชนบทและอื่นๆ ที่ทำการทดสอบแล้ว


8. การทำผิวหน้าให้เรียบ ให้ทำโดยลากแปรงกวาดจากของด้านหนึ่งอย่างสม่ำเสมอ และให้เหลื่อมกันโดยร่องที่เกิดขึ้นต้องลึกไม่เกิน 2 มม.
9. ถนน คสล. รับน้ำหนักบรรทุกทุกไม่เกิน 15 ตัน (รถ 2 เหล็ก 4 ล้อ ยาง 6 เส้น) เหมาะสำหรับการก่อสร้างถนนภายในหมู่บ้าน ที่ปริมาณการจราจรต่ำ ไม่เกิน 200 คัน/วัน
10. ผู้รับจ้างจะต้องใช้วัสดุประเภทฟอสฟอริกหรือปูนซีเมนต์ที่ใช้ในงานก่อสร้างเป็นวัสดุที่ผลิตภายในประเทศ โดยต้องใช้ไม่น้อยกว่าร้อยละ 60 ของมูลค่า วัสดุที่จะใช้ในงานก่อสร้างทั้งหมดตามสัญญา และใช้เหล็กที่ผลิตภายในประเทศไม่น้อยกว่าร้อยละ 90 ของปริมาณเหล็กที่ต้องใช้ทั้งหมดตามสัญญา
11. ผู้รับจ้างจะต้องดำเนินการจัดทำแผนการใช้วัสดุที่ผลิตภายในประเทศ และแผนการใช้เหล็กที่ผลิตภายในประเทศ (ดังมีรายละเอียดตามในความยินยอมหนังสือ คณะกรรมการวิวินิจฉัย ส่วนที่ 3 ที่ กค(กวจ)0405.2/ว78 ลงวันที่ 31 มกราคม 2568) โดยจะจัดส่งให้ อบต.ทับใต้ ภายใน 60 วัน นับถัดจากวันที่ได้ลงนามในสัญญาจ้างหรือสัญญาจ้างก่อสร้าง ยกเว้น กรณีที่งานจ้างก่อสร้างและงานจ้างที่มีโรงงานก่อสร้าง ที่มีสัญญาอายุไม่เกิน 60 วัน หรือในกรณีที่วงเงินจัดจ้างไม่เกิน 500,000 บาท ผู้รับจ้างไม่ต้องจัดทำแผนการใช้วัสดุที่ผลิตภายในประเทศ และแผนการใช้เหล็กที่ผลิตภายในประเทศ

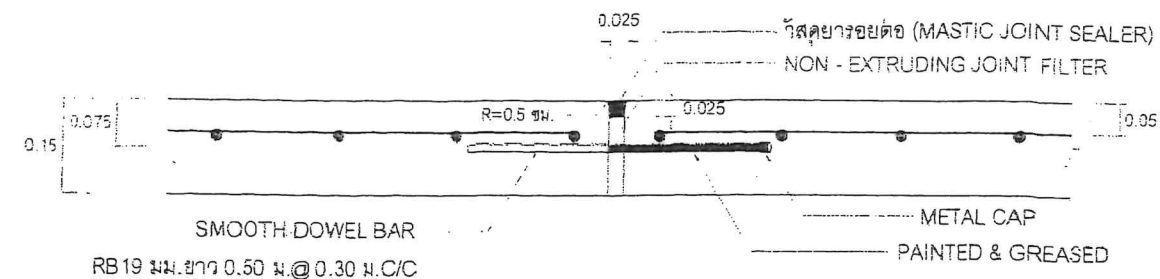

ขยายรอยต่อ EXPANSION JOINT
NOT TO SCALE

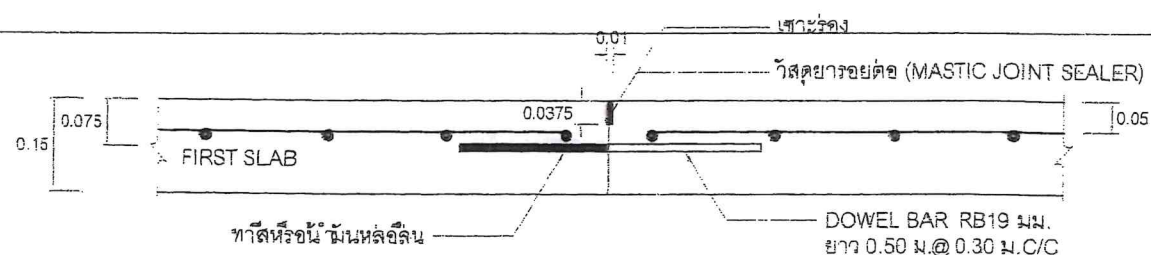

ขยายรอยต่อ CONSTRUCTION JOINT
NOT TO SCALE

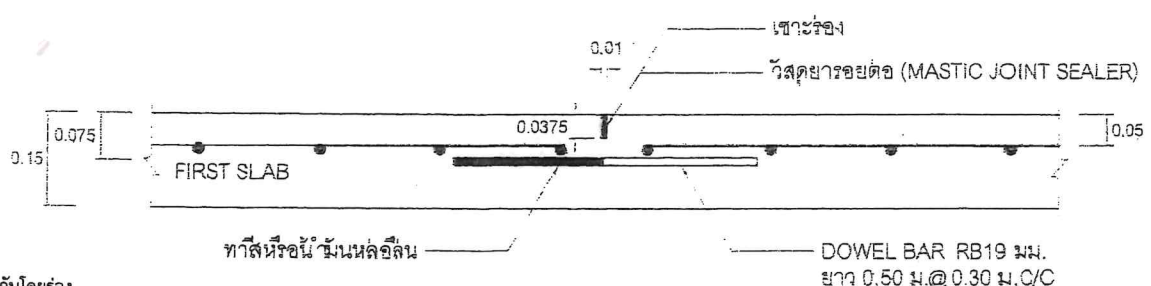

ขยายรอยต่อ CONSTRUCTION JOINT
NOT TO SCALE

คณะกรรมการจัดทำรูปแบบรายการงานก่อสร้าง
(ลงชื่อ).....ประธานกรรมการ
(ลงชื่อ).....กรรมการ
(ลงชื่อ).....กรรมการ



องค์การบริหารส่วนตำบลทับใต้

ชื่อแบบ
แบบมาตรฐาน ถนนคอนกรีตเสริมเหล็ก
ความกว้าง 4.00 เมตร
(รับน้ำหนักบรรทุก ไม่เกิน 15 ตัน)

สถานที่ก่อสร้าง
สนามหน้าวัดโรงเรียน

แสดงแบบ
แปลนและรูปตัดถนน ค.ส.ล.แบบมีรอยต่อตามยาว
(กรณีมีไหล่ทางและรับน้ำหนักทาง)

ชื่อ.....ตำแหน่ง
นายเอกภักดิ์ นิธินัด
วิศวกรโยธา

ชื่อ.....เขียนแบบ
นายเอกภักดิ์ นิธินัด
(ผู้ช่วยนายช่างโยธา)

ชื่อ.....รับของแบบ
นางสาวสวลี เรืองรอง สม. 11788
วิศวกรโยธา

ชื่อ.....ตรวจแบบ
นายพิชญ์ศักดิ์ นิสิตสุวรรณ
วิศวกรโยธา


ชื่อ.....ตรวจแบบ
นายพิชญ์ศักดิ์ นิสิตสุวรรณ
วิศวกรโยธา

ชื่อ.....เขียนแบบ
นายสุวิทย์ จันทร์แก้ว
วิศวกรโยธา

ชื่อ.....เขียนแบบ
นายสุวิทย์ จันทร์แก้ว
วิศวกรโยธา

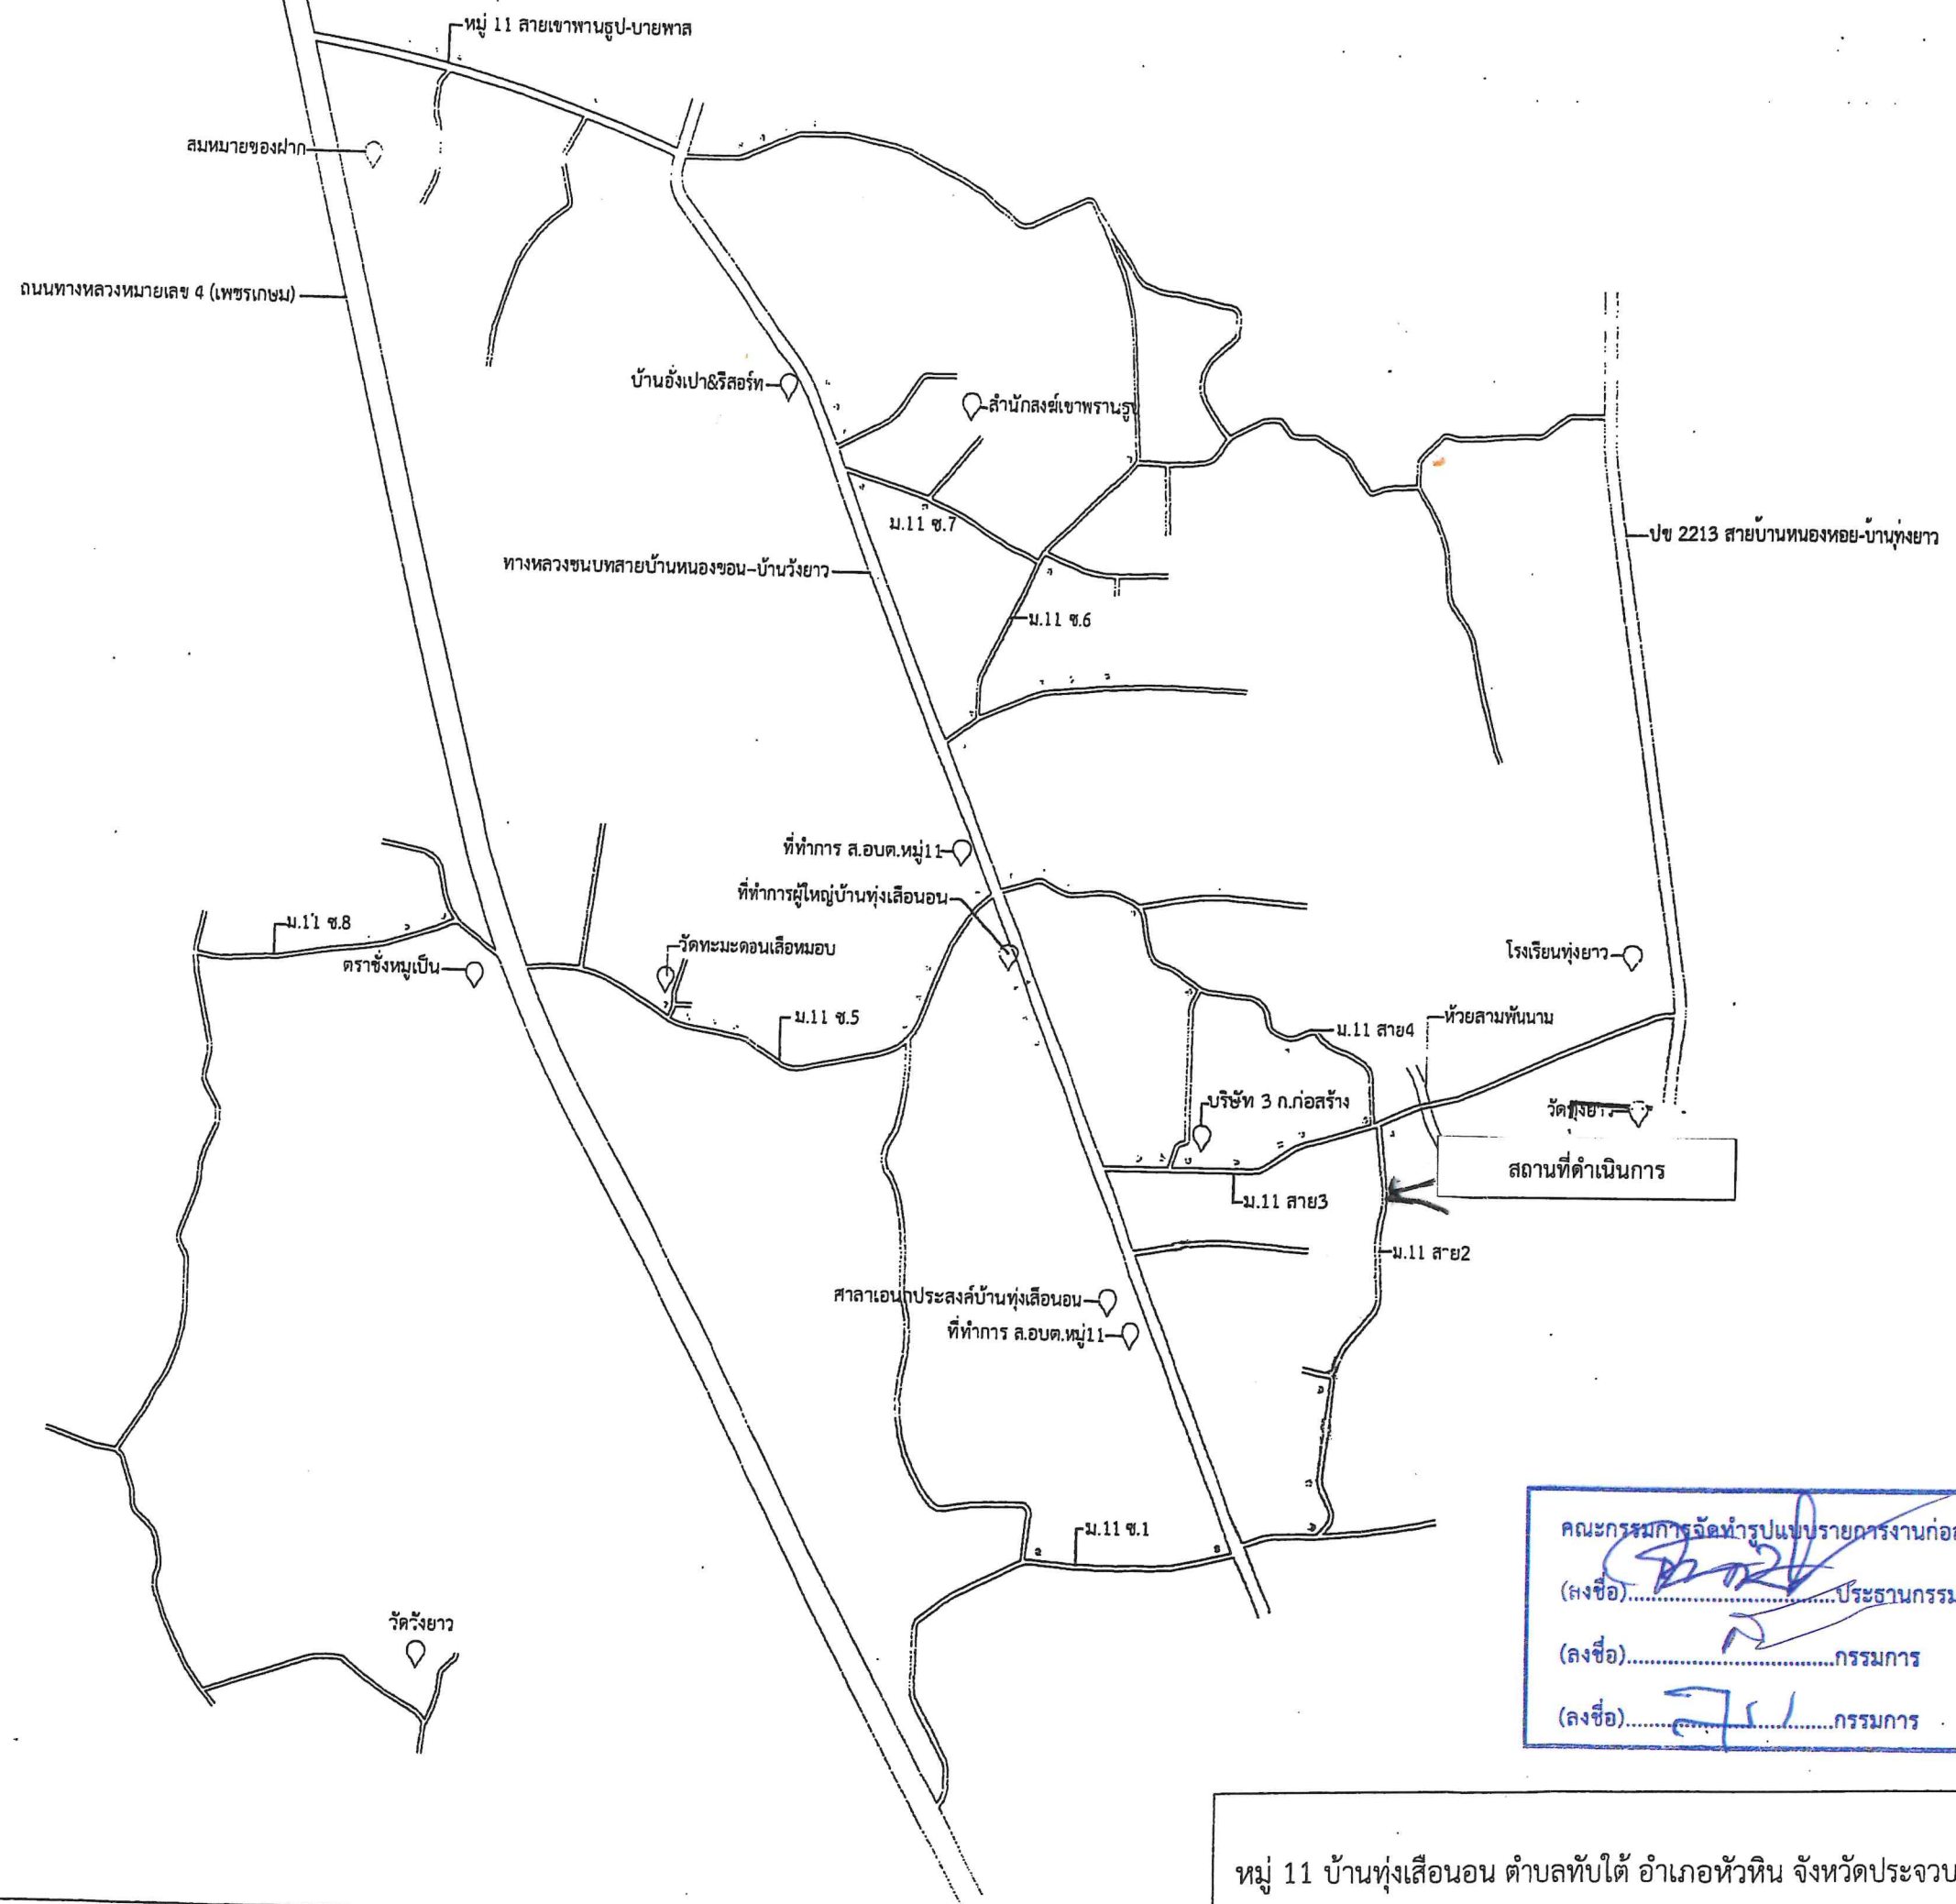

คณะกรรมการจัดทำแผนปราชญ์งานก่อสร้าง
(ลงชื่อ).....ประธานกรรมการ
(ลงชื่อ).....กรรมการ
(ลงชื่อ).....กรรมการ

หมู่ 11 บ้านทุ่งเลื่อนอน ตำบลทับใต้ อำเภอหัวหิน จังหวัดประจวบคีรีขันธ์