

สัญญาจ้างก่อสร้าง

สัญญาเลขที่ ๕๗/๒๕๖๘

สัญญาฉบับนี้ทำขึ้น ณ องค์การบริหารส่วนตำบลทับใต้ ตำบล/แขวง ทับใต้ อำเภอ/เขต หัวหิน จังหวัด ประจวบคีรีขันธ์ เมื่อวันที่ ๒๖ กันยายน ๒๕๖๘ ระหว่าง องค์การบริหารส่วนตำบลทับใต้ โดย นายเชาวรัตน์ เกิดทอง ตำแหน่ง นายกองค์การบริหารส่วนตำบลทับใต้ ซึ่งต่อไปในสัญญานี้เรียกว่า "ผู้ว่าจ้าง" ฝ่ายหนึ่ง กับ ห้างหุ้นส่วนจำกัด สองกอกก่อสร้าง ซึ่ง จดทะเบียนเป็นนิติบุคคล ณ สำนักงานทะเบียนหุ้นส่วนบริษัท จังหวัดประจวบคีรีขันธ์ กรมพัฒนาธุรกิจการค้า กระทรวงพาณิชย์ มีสำนักงานใหญ่อยู่ เลขที่ ๑๐๗ หมู่ ๑๑ ตำบล/แขวง ทับใต้ อำเภอ/เขต หัวหิน จังหวัด ประจวบคีรีขันธ์ โดยนายทวี บริรักษ์ ผู้มี อำนาจลงนามผูกพันนิติบุคคลปรากฏตามหนังสือรับรองของ ๐๗๓๓๕๖๑๐๐๐๑๔ ลงวันที่ ๔ มกราคม ๒๕๖๑ แนบท้าย สัญญานี้ ซึ่งต่อไปในสัญญานี้เรียกว่า "ผู้รับจ้าง" อีกฝ่ายหนึ่ง

คู่สัญญาได้ตกลงกันมีข้อความดังต่อไปนี้

ข้อ ๑. ข้อตกลงว่าจ้าง

ผู้ว่าจ้างตกลงจ้างและผู้รับจ้างตกลงรับจ้างทำงาน ดำเนินงานตามโครงการปรับปรุงห้องน้ำศาลากลาง หมู่บ้าน หมู่ ๙ บ้านเขาควง โดยทำการปรับปรุงตามแบบ อบต.ทับใต้ ดังมีรายละเอียดเพิ่มเติมตามแบบรูปรายการหรือรายละเอียดที่ องค์การบริหารส่วนตำบลทับใต้ กำหนด สถานที่ก่อสร้าง/ดำเนินงาน บ้านเขาควง หมู่ ๙ ตำบลทับใต้ อำเภอ หัวหิน จังหวัดประจวบคีรีขันธ์

- ปรากฏในแผนพัฒนาท้องถิ่น พ.ศ.๒๕๖๖ - ๒๕๗๐ ฉบับทบทวน ครั้งที่ ๒/๒๕๖๗ หน้า ๑๑๗ ข้อ ๙๓

ตามข้อกำหนดและเงื่อนไขแห่งสัญญานี้รวมทั้งเอกสารแนบท้ายสัญญา

ผู้รับจ้างตกลงที่จะจัดหาแรงงานและวัสดุ เครื่องมือเครื่องใช้ ตลอดจนอุปกรณ์ต่างๆ ชนิดดีเพื่อใช้ในการ งานจ้างตามสัญญานี้

ข้อ ๒. เอกสารอันเป็นส่วนหนึ่งของสัญญา

เอกสารแนบท้ายสัญญาดังต่อไปนี้ให้ถือเป็นส่วนหนึ่งของสัญญานี้

๒.๑ ผนวก ๑ แบบรูปรายละเอียดโครงการ จำนวน ๙ (เก้า) หน้า

๒.๒ ผนวก ๒ ขอบเขตของงาน จำนวน ๙ (เก้า) หน้า

๒.๓ ผนวก ๓ ใบแจ้งปริมาณงานและราคา จำนวน ๗ (เจ็ด) หน้า

๒.๔ ผนวก ๔ ใบเสนอราคา จำนวน ๑ (หนึ่ง) หน้า



(ลงชื่อ).....ผู้ว่าจ้าง (ลงชื่อ).....ผู้รับจ้าง

ความใดในเอกสารแนบท้ายสัญญาที่ขัดหรือแย้งกับข้อความในสัญญานี้ ให้ใช้ข้อความในสัญญานี้ บังคับ และในกรณีที่เอกสารแนบท้ายสัญญาขัดแย้งกันเอง ผู้รับจ้างจะต้องปฏิบัติตามคำวินิจฉัยของผู้ว่าจ้าง คำวินิจฉัยของผู้ว่าจ้างให้ถือเป็นที่สุด และผู้รับจ้างไม่มีสิทธิเรียกร้องค่าจ้าง ค่าเสียหายหรือค่าใช้จ่ายใดๆ เพิ่มเติมจากผู้ว่าจ้างทั้งสิ้น

ข้อ ๓. หลักประกันการปฏิบัติตามสัญญา

ในขณะทำสัญญานี้ผู้รับจ้างได้นำหลักประกันเป็น เงินสด เป็นจำนวนเงิน ๙,๙๐๐.๐๐ บาท (เก้าพันเก้าร้อยบาทถ้วน) ซึ่งเท่ากับร้อยละ ๕ (ห้า) ของราคาค่าจ้างตามสัญญา มามอบให้แก่ผู้ว่าจ้างเพื่อเป็นหลักประกันการปฏิบัติตามสัญญานี้

กรณีผู้รับจ้างใช้หนังสือค้ำประกันมาเป็นหลักประกันการปฏิบัติตามสัญญา หนังสือค้ำประกันดังกล่าวจะต้องออกโดยธนาคารที่ประกอบกิจการในประเทศไทย หรือโดยบริษัทเงินทุนหรือบริษัทเงินทุนหลักทรัพย์ที่ได้รับอนุญาตให้ประกอบกิจการเงินทุนเพื่อการพาณิชย์และประกอบธุรกิจ ค้ำประกันตามประกาศของธนาคารแห่งประเทศไทย ตามรายชื่อบริษัทเงินทุนที่ธนาคารแห่งประเทศไทยแจ้งเวียนให้ทราบตามแบบที่คณะกรรมการนโยบายการจัดซื้อจัดจ้างและการบริหารพัสดุภาครัฐกำหนดหรืออาจเป็นหนังสือค้ำประกันอิเล็กทรอนิกส์ตามวิธีการที่กรมบัญชีกลางกำหนดก็ได้ และจะต้องมีอายุการค้ำประกันตลอดไปจนกว่าผู้รับจ้างพ้นข้อผูกพันตามสัญญานี้

หลักประกันที่ผู้รับจ้างนำมามอบให้ตามวรรคหนึ่ง จะต้องมียุครอบคลุมความรับผิดชอบทั้งปวงของผู้รับจ้างตลอดอายุสัญญา ถ้าหลักประกันที่ผู้รับจ้างนำมามอบให้ดังกล่าวลดลงหรือเสื่อมค่าลง หรือมีอายุไม่ครอบคลุมถึงความรับผิดชอบของผู้รับจ้างตลอดอายุสัญญา ไม่ว่าด้วยเหตุใดๆ ก็ตาม รวมถึงกรณี ผู้รับจ้างส่งมอบงานล่าช้าเป็นเหตุให้ระยะเวลาแล้วเสร็จหรือวันครบกำหนดความรับผิดชอบในความชำรุดบกพร่องตามสัญญาเปลี่ยนแปลงไป ไม่ว่าจะเกิดขึ้นคราวใด ผู้รับจ้างต้องหาหลักประกันใหม่หรือหลักประกันเพิ่มเติมให้มีจำนวนครบถ้วนตามวรรคหนึ่งนำมามอบให้แก่ผู้ว่าจ้างภายใน ๑๕ (สิบห้า) วัน นับถัดจากวันที่ได้รับแจ้งเป็นหนังสือจากผู้ว่าจ้าง

หลักประกันที่ผู้รับจ้างนำมามอบไว้ตามข้อนี้ ผู้ว่าจ้างจะคืนให้แก่ผู้รับจ้าง โดยไม่มีดอกเบี้ย เมื่อผู้รับจ้างพ้นจากข้อผูกพัน และความรับผิดชอบทั้งปวงตามสัญญาแล้ว

ข้อ ๔ (ข) ค่าจ้างและการจ่ายเงิน

ผู้ว่าจ้าง ตกลงจ่าย และผู้รับจ้างตกลงรับเงินค่าจ้างจำนวนเงิน ๑๙๘,๐๐๐.๐๐ บาท (หนึ่งแสนเก้าหมื่นแปดพันบาทถ้วน) ซึ่งได้รวมภาษีมูลค่าเพิ่ม จำนวน ๑๒,๙๕๓.๒๗ บาท (หนึ่งหมื่นสองพันเก้าร้อยห้าสิบบาทยี่สิบเจ็ดสตางค์) ตลอดจน ภาษีอากรอื่น ๆ และค่าใช้จ่ายทั้งปวงด้วยแล้ว โดยถือราคาเหมารวม เป็นเกณฑ์ และกำหนดการจ่ายเงิน เป็นงวด ๆ ดังนี้

(ลงชื่อ).....ผู้ว่าจ้าง (ลงชื่อ).....ผู้รับจ้าง



งวดที่ ๑ หรืองวดสุดท้าย เป็นจำนวนเงิน ๑๙๘,๐๐๐.๐๐ บาท (หนึ่งแสนเก้าหมื่นแปดพันบาทถ้วน) เมื่อผู้รับจ้างได้ปฏิบัติงาน ดำเนินงานก่อสร้างตามโครงการปรับปรุงห้องน้ำศาลากลางหมู่บ้าน หมู่ ๙ บ้านเขาคอง ดังมีรายละเอียดแนบท้าย เมื่อได้ส่งมอบงานครบถ้วนตามสัญญานั้น ให้แล้วเสร็จภายใน ๒๕ ธันวาคม ๒๕๖๘

ข้อ ๕. เงินค่าจ้างล่วงหน้า

ผู้ว่าจ้างตกลงจ่ายเงินค่าจ้างล่วงหน้าให้แก่ผู้รับจ้างเป็นจำนวนเงิน - บาท ซึ่งเท่ากับร้อยละ - ของราคาค่าจ้าง ตามสัญญาที่ระบุไว้ในข้อ ๔

เงินค่าจ้างล่วงหน้าดังกล่าวจะจ่ายให้ภายหลังจากผู้รับจ้างได้วางหลักประกันการรับเงินค่าจ้างล่วงหน้าเป็นหนังสือค้ำประกันหรือหนังสือค้ำประกันอิเล็กทรอนิกส์ของธนาคารภายในประเทศ หรือพันธบัตรรัฐบาลไทย เพิ่มเติมตามจำนวนเงินค่าจ้างล่วงหน้าให้แก่ผู้ว่าจ้าง ผู้รับจ้างจะต้องออกใบเสร็จรับเงินค่าจ้างล่วงหน้า ตามแบบที่ผู้ว่าจ้างกำหนดให้ และผู้รับจ้างตกลงที่จะกระทำตามเงื่อนไขอันเกี่ยวกับการใช้จ่ายและการใช้คืนเงินค่าจ้างล่วงหน้าดังต่อไปนี้

๕.๑ ผู้รับจ้างจะใช้เงินค่าจ้างล่วงหน้าเพื่อเป็นค่าใช้จ่ายในการปฏิบัติงานตามสัญญาเท่านั้น หากผู้รับจ้างใช้จ่ายเงินค่าจ้างล่วงหน้า หรือส่วนใดส่วนหนึ่งของเงินค่าจ้างล่วงหน้าในทางอื่นผู้ว่าจ้างอาจจะเรียกเงินค่าจ้างล่วงหน้าคืนจากผู้รับจ้างหรือบังคับเอาจากหลักประกันการรับเงินค่าจ้างล่วงหน้าได้ทันที

๕.๒ เมื่อผู้ว่าจ้างเรียกร้อง ผู้รับจ้างต้องแสดงหลักฐานการใช้จ่ายเงินค่าจ้างล่วงหน้าเพื่อพิสูจน์ว่าได้เป็นไปตามข้อ ๕.๑ ภายในกำหนด ๑๕ (สิบห้า) วัน นับถัดจากวันได้รับแจ้งเป็นหนังสือจากผู้ว่าจ้าง หากผู้รับจ้างไม่อาจแสดงหลักฐานดังกล่าวภายในกำหนด ๑๕ (สิบห้า) วัน ผู้ว่าจ้างอาจเรียกเงินค่าจ้างล่วงหน้าคืนจากผู้รับจ้าง หรือบังคับเอาจากหลักประกันการรับเงินค่าจ้างล่วงหน้าได้ทันที

๕.๓ (ข) (สำหรับสัญญาที่เป็นราคาเหมารวม)

ในการจ่ายเงินค่าจ้างให้แก่ผู้รับจ้างตามข้อ ๔ ผู้ว่าจ้างจะหักเงินค่าจ้างในแต่ละงวดเพื่อชดเชยคืนเงินค่าจ้างล่วงหน้าไว้จำนวนร้อยละ - ของจำนวนเงินค่าจ้างในแต่ละงวดจนกว่าจำนวนเงินไว้จะครบตามจำนวนเงินที่หักค่าจ้างล่วงหน้าจากผู้รับจ้างได้รับไปแล้ว ยกเว้นค่าจ้างงวดสุดท้ายจะหักไว้เป็นจำนวนเท่ากับจำนวนเงินค่าจ้างล่วงหน้าที่เหลือทั้งหมด

๕.๔ เงินจำนวนใด ๆ ก็ตามที่ผู้รับจ้างจะต้องจ่ายให้แก่ผู้ว่าจ้างเพื่อชำระหนี้หรือเพื่อชดเชยความรับผิดชอบต่างๆ ตามสัญญา ผู้ว่าจ้างจะหักเอาจากเงินค่าจ้างงวดที่จะจ่ายให้แก่ผู้รับจ้างก่อนที่จะหักชดเชยคืนเงินค่าจ้างล่วงหน้า

๕.๕ ในกรณีที่มีการบอกเลิกสัญญา หากเงินค่าจ้างล่วงหน้าที่เหลือเกินกว่าจำนวนเงินที่ผู้รับจ้างจะได้รับหลังจากหักชดเชยในกรณีอื่นแล้ว ผู้รับจ้างจะต้องจ่ายคืนเงินจำนวนที่เหลือนั้นให้แก่ผู้ว่าจ้าง ภายใน ๗ (เจ็ด) วัน นับถัดจากวันได้รับแจ้งเป็นหนังสือจากผู้ว่าจ้าง

๕.๖ (ข) (สำหรับสัญญาที่เป็นราคาเหมารวม)

ผู้ว่าจ้างจะคืนหลักประกันการรับเงินค่าจ้างล่วงหน้าให้แก่ผู้รับจ้าง ต่อเมื่อผู้ว่าจ้างได้หักเงินค่าจ้างไว้ครบจำนวนเงินค่าจ้างล่วงหน้าตามข้อ ๕.๓ (ข) แล้ว เว้นแต่ในกรณีดังต่อไปนี้ ผู้รับจ้างมีสิทธิขอคืนหลักประกันการรับ

(ลงชื่อ).....ผู้ว่าจ้าง (ลงชื่อ).....ผู้รับจ้าง



เงินค่าจ้างล่วงหน้าบางส่วนก่อนได้

(๑) กรณีผู้รับจ้างวางหลักประกันการรับเงินค่าจ้างล่วงหน้าไว้ฉบับเดียว หากผู้ว่าจ้างได้หักเงินค่าจ้างล่วงหน้าไปแล้ว ผู้รับจ้างมีสิทธิขอคืนหลักประกันการรับเงินค่าจ้างล่วงหน้าในส่วนที่ผู้ว่าจ้างได้หักเงินค่าจ้างล่วงหน้าไปแล้วนั้น โดยผู้รับจ้างจะต้องนำหลักประกันการรับเงินค่าจ้างล่วงหน้าฉบับใหม่ที่มีมูลค่าเท่ากับเงินค่าจ้างล่วงหน้าที่เหลืออยู่มาวางให้แก่ผู้ว่าจ้าง

(๒) กรณีผู้รับจ้างได้วางหลักประกันการรับเงินค่าจ้างล่วงหน้าไว้หลายฉบับ ซึ่งแต่ละฉบับมีมูลค่าเท่ากับจำนวนเงินค่าจ้างล่วงหน้าที่ผู้ว่าจ้างจะต้องหักไว้ในแต่ละงวด หากผู้ว่าจ้างได้หักเงินค่าจ้างล่วงหน้าในงวดใดแล้ว ผู้รับจ้างมีสิทธิขอคืนหลักประกันการรับเงินค่าจ้างล่วงหน้าในงวดนั้นได้

ข้อ ๖. การหักเงินประกันผลงาน

ในการจ่ายเงินค่าจ้างให้แก่ผู้รับจ้างแต่ละงวด ผู้ว่าจ้างจะหักเงินจำนวนร้อยละ - ของเงินที่ต้องจ่ายในงวดนั้นเพื่อเป็นประกันผลงาน ในกรณีที่เงินประกันผลงานถูกหักไปแล้วเป็นจำนวนเงินไม่ต่ำกว่า - บาท ผู้รับจ้างมีสิทธิที่จะขอเงินประกันผลงานคืน โดยนำหนังสือค้ำประกันของธนาคารหรือหนังสือค้ำประกันอิเล็กทรอนิกส์ซึ่งออกโดยธนาคารภายในประเทศมามอบให้ผู้ว่าจ้างเพื่อเป็นหลักประกันแทนก็ได้

ผู้ว่าจ้างจะคืนเงินประกันผลงาน และ/หรือหนังสือค้ำประกันของธนาคารดังกล่าวตามวรรคหนึ่งโดยไม่มีดอกเบี้ยให้แก่ผู้รับจ้างพร้อมกับการจ่ายเงินค่าจ้างงวดสุดท้าย

ข้อ ๗ (ข) กำหนดเวลาแล้วเสร็จและสิทธิของผู้ว่าจ้างในการบอกเลิกสัญญา

ผู้รับจ้างต้องเริ่มทำงานที่รับจ้างภายในวันที่ ๒๗ กันยายน ๒๕๖๘ และจะต้องทำงานให้แล้วเสร็จบริบูรณ์ภายในวันที่ ๒๕ ธันวาคม ๒๕๖๘ ถ้าผู้รับจ้างมิได้ลงมือทำงานภายในกำหนดเวลา หรือไม่สามารถทำงานให้แล้วเสร็จตามกำหนดเวลา หรือมีเหตุให้เชื่อได้ว่าผู้รับจ้างไม่สามารถทำงานให้แล้วเสร็จภายในกำหนดเวลา หรือจะแล้วเสร็จล่าช้าเกินกว่ากำหนดเวลา หรือผู้รับจ้างทำผิดสัญญาข้อใดข้อหนึ่ง หรือตกเป็นผู้ถูกพิทักษ์ทรัพย์เด็ดขาด หรือตกเป็นผู้ล้มละลาย หรือเพิกเฉยไม่ปฏิบัติตามคำสั่งของคณะกรรมการตรวจรับพัสดุหรือผู้ควบคุมงานหรือบริษัทที่ปรึกษาซึ่งได้รับมอบอำนาจจากผู้ว่าจ้าง ผู้ว่าจ้างมีสิทธิที่จะบอกเลิกสัญญานี้ได้ และมีสิทธิจ้างผู้รับจ้างรายใหม่เข้าทำงานของผู้รับจ้างให้ลุล่วงไปด้วย การใช้สิทธิบอกเลิกสัญญานั้นไม่กระทบสิทธิของผู้ว่าจ้างที่จะเรียกร้องค่าเสียหายจากผู้รับจ้าง

การที่ผู้ว่าจ้างไม่ใช้สิทธิเลิกสัญญาดังกล่าวข้างต้นไม่เป็นเหตุให้ผู้รับจ้างพ้นจากความรับผิดชอบตามสัญญา

ข้อ ๘ ความรับผิดชอบในความชำรุดบกพร่องของงานจ้าง

เมื่องานแล้วเสร็จบริบูรณ์ และผู้ว่าจ้างได้รับมอบงานจากผู้รับจ้างหรือจากผู้รับจ้างรายใหม่ ในกรณีที่มีการ

(ลงชื่อ).....ผู้ว่าจ้าง (ลงชื่อ).....ผู้รับจ้าง



บอกเลิกสัญญาตามข้อ ๗ หากมีเหตุชำรุดบกพร่องหรือเสียหายเกิดขึ้นจากการจ้างนี้ ภายในกำหนด ๒ (สอง) ปี นับถัดจากวันที่ได้รับมอบงานดังกล่าว ซึ่งความชำรุดบกพร่องหรือเสียหายนั้นเกิดจากความบกพร่องของผู้รับจ้างอันเกิดจากการใช้วัสดุที่ไม่ถูกต้องหรือไม่เรียบร้อย หรือทำไม่ถูกต้องตามมาตรฐานแห่งหลักวิชา ผู้รับจ้างจะต้องรับทำการแก้ไข ให้เป็นที่เรียบร้อยโดยไม่ชักช้า โดยผู้ว่าจ้างไม่ต้องออกเงินใดๆ ในการนี้ทั้งสิ้น หากผู้รับจ้างไม่กระทำการดังกล่าวภายในกำหนด ๑๕ (สิบห้า) วัน นับถัดจากวันที่ได้รับแจ้งเป็นหนังสือจาก ผู้ว่าจ้างหรือไม่ทำการแก้ไขให้ถูกต้องเรียบร้อยภายในเวลาที่ผู้ว่าจ้างกำหนด ให้ผู้ว่าจ้างมีสิทธิที่จะทำการนั้นเองหรือจ้างผู้อื่นให้ทำงานนั้น โดยผู้รับจ้างต้องเป็นผู้ออกค่าใช้จ่ายเองทั้งสิ้น

ในกรณีเร่งด่วนจำเป็นต้องรีบแก้ไขเหตุชำรุดบกพร่องหรือเสียหายโดยเร็ว และไม่อาจรอให้ผู้รับจ้างแก้ไข ในระยะเวลาที่กำหนดไว้ตามวรรคหนึ่งได้ ผู้ว่าจ้างมีสิทธิเข้าจัดการแก้ไขเหตุชำรุดบกพร่องหรือเสียหายนั้นเอง หรือจ้างผู้อื่นให้ซ่อมแซมความชำรุดบกพร่องหรือเสียหาย โดยผู้รับจ้าง ต้องรับผิดชอบชำระค่าใช้จ่ายทั้งหมด

การที่ผู้ว่าจ้างทำการนั้นเอง หรือจ้างผู้อื่นให้ทำงานนั้นแทนผู้รับจ้าง ไม่ทำให้ผู้รับจ้าง หลุดพ้นจากความรับผิดตามสัญญา หากผู้รับจ้างไม่ชดใช้ค่าใช้จ่ายหรือค่าเสียหายตามที่ผู้ว่าจ้างเรียกร้องผู้ว่าจ้างมีสิทธิบังคับจากหลักประกันการปฏิบัติตามสัญญาได้

ข้อ ๙ การจ้างช่วง

ผู้รับจ้างจะต้องไม่เอางานทั้งหมดหรือแต่บางส่วนแห่งสัญญานี้ไปจ้างช่วงอีกทอดหนึ่ง เว้นแต่การจ้างช่วงงานแต่บางส่วนที่ได้รับอนุญาตเป็นหนังสือจากผู้ว่าจ้างแล้ว การที่ผู้ว่าจ้างได้อนุญาตให้จ้างช่วงงานแต่บางส่วนดังกล่าวนี้ ไม่เป็นเหตุให้ผู้รับจ้างหลุดพ้นจาก ความรับผิดชอบหรือพันธะหน้าที่ตามสัญญานี้ และผู้รับจ้างจะยังคงต้องรับผิดชอบในความผิดและความประมาทเลินเล่อของผู้รับจ้างช่วง หรือของตัวแทนหรือลูกจ้างของผู้รับจ้างช่วงนั้นทุกประการ

กรณีผู้รับจ้างไปจ้างช่วงงานแต่บางส่วนโดยฝ่าฝืนความในวรรคหนึ่ง ผู้รับจ้างต้องชำระค่าปรับให้แก่ผู้ว่าจ้างเป็นจำนวนเงินในอัตราร้อยละ ๑๐ (สิบ) ของวงเงินของงานที่จ้างช่วงตามสัญญา ทั้งนี้ ไม่ตัดสิทธิผู้ว่าจ้างในการบอกเลิกสัญญา

ข้อ ๑๐ การควบคุมงานของผู้รับจ้าง

ผู้รับจ้างจะต้องควบคุมงานที่รับจ้างอย่างเอาใจใส่ ด้วยประสิทธิภาพและความชำนาญ และในระหว่างทำงานที่รับจ้างจะต้องจัดให้มีผู้แทนซึ่งทำงานเต็มเวลาเป็นผู้รับผิดชอบควบคุมงานของ ผู้รับจ้าง ผู้แทนดังกล่าวจะต้องได้รับมอบอำนาจจากผู้รับจ้าง คำสั่งหรือคำแนะนำต่างๆ ที่ผู้ว่าจ้าง คณะกรรมการตรวจรับพัสดุ ผู้ควบคุมงาน หรือบริษัทที่ปรึกษาที่ผู้ว่าจ้างแต่งตั้ง ได้แจ้งแก่ผู้แทนเช่นนั้น ให้ถือว่าเป็นคำสั่งหรือคำแนะนำที่ได้แจ้งแก่ผู้รับจ้าง การแต่งตั้งผู้แทนตามข้อนี้จะต้องทำเป็นหนังสือและต้องได้รับความเห็นชอบเป็นหนังสือ จากผู้ว่าจ้าง การเปลี่ยนตัวหรือแต่งตั้งผู้แทนใหม่จะทำได้หากไม่ได้รับความเห็นชอบ เป็นหนังสือจากผู้ว่าจ้างก่อน

ผู้ว่าจ้างมีสิทธิที่จะขอให้เปลี่ยนตัวผู้แทนตามวรรคหนึ่ง โดยแจ้งเป็นหนังสือไปยังผู้รับจ้าง และผู้รับจ้างจะ

(ลงชื่อ).....ผู้ว่าจ้าง (ลงชื่อ).....ผู้รับจ้าง



ต้องทำการเปลี่ยนตัวผู้แทนนั้นโดยพลัน โดยไม่คิดค่าจ้างหรือราคาเพิ่มหรืออ้างเป็นเหตุเพื่อขยายอายุสัญญาอันเนื่องมาจากเหตุนี้

ข้อ ๑๑ ความรับผิดชอบของผู้รับจ้าง

ผู้รับจ้างจะต้องรับผิดชอบต่ออุบัติเหตุ ความเสียหาย หรือภัยอันตรายใดๆ อันเกิดจาก การปฏิบัติงานของผู้รับจ้าง และจะต้องรับผิดชอบต่อความเสียหายจากการกระทำของลูกจ้างหรือตัวแทน ของผู้รับจ้าง และจากการปฏิบัติงานของผู้รับจ้าง ช่วงด้วย (ถ้ามี)

ความเสียหายใดๆ อันเกิดแก่งานที่ผู้รับจ้างได้ทำขึ้น แม้จะเกิดขึ้นเพราะเหตุสุดวิสัย ก็ตาม ผู้รับจ้างจะต้องรับผิดชอบโดยซ่อมแซมให้คืนดีหรือ เปลี่ยนให้ใหม่โดยค่าใช้จ่ายของผู้รับจ้างเอง เว้นแต่ความเสียหายนั้นเกิดจากความผิดของผู้ว่าจ้าง ทั้งนี้ ความรับผิดชอบของผู้รับจ้างดังกล่าวในข้อนี้จะสิ้นสุดลงเมื่อผู้ว่าจ้างได้รับมอบงานครั้งสุดท้าย ซึ่งหลังจากนั้นผู้รับจ้างจะต้องรับผิดชอบเพียงในกรณีชำรุดบกพร่อง หรือความเสียหายดังกล่าวในข้อ ๘ เท่านั้น

ผู้รับจ้างจะต้องรับผิดชอบต่อบุคคลภายนอกในความเสียหายใดๆ อันเกิดจาก การปฏิบัติงานของผู้รับจ้าง หรือลูกจ้างหรือตัวแทนของผู้รับจ้าง รวมถึงผู้รับจ้างช่วง (ถ้ามี) ตามสัญญานี้ หากผู้ว่าจ้างถูกเรียกร้องหรือฟ้องร้องหรือต้องชดใช้ค่าเสียหายให้แก่บุคคลภายนอกไปแล้ว ผู้รับจ้างจะต้อง ดำเนินการใดๆ เพื่อให้มีการว่าต่างแก้ต่างให้แก่ผู้ว่าจ้างโดยค่าใช้จ่ายของผู้รับจ้างเอง รวมทั้งผู้รับจ้างจะต้องชดใช้ค่าเสียหายนั้นๆ ตลอดจนค่าใช้จ่ายใดๆ อันเกิดจากการถูกเรียกร้องหรือถูกฟ้องร้องให้แก่ผู้ว่าจ้างทันที

ข้อ ๑๒ การจ่ายเงินแก่ลูกจ้าง

ผู้รับจ้างจะต้องจ่ายเงินแก่ลูกจ้างที่ผู้รับจ้างได้จ้างมาในอัตราและตามกำหนดเวลา ที่ผู้รับจ้างได้ตกลงหรือทำสัญญาไว้ต่อลูกจ้างดังกล่าว

ถ้าผู้รับจ้างไม่จ่ายเงินค่าจ้างหรือค่าทดแทนอื่นใดแก่ลูกจ้างดังกล่าวในวรรคหนึ่ง ผู้ว่าจ้างมีสิทธิที่จะเอาเงินค่าจ้างที่จะต้องจ่ายแก่ผู้รับจ้างมาจ่ายให้แก่ลูกจ้างของผู้รับจ้างดังกล่าว และให้ถือว่าผู้ว่าจ้างได้จ่ายเงินจำนวนนั้นเป็นค่าจ้างให้แก่ผู้รับจ้างตามสัญญาแล้ว

ผู้รับจ้างจะต้องจัดให้มีประกันภัยสำหรับลูกจ้างทุกคนที่จ้างมาทำงาน โดยให้ครอบคลุมถึงความรับผิดชอบทั้งปวงของผู้รับจ้าง รวมทั้งผู้รับจ้างช่วง (ถ้ามี) ในกรณีความเสียหายที่คิดค่าสินไหมทดแทนได้ตามกฎหมาย ซึ่งเกิดจากอุบัติเหตุหรือภัยอันตรายใดๆ ต่อลูกจ้างหรือบุคคลอื่น ที่ผู้รับจ้างหรือผู้รับจ้างช่วงจ้างมาทำงาน ผู้รับจ้างจะต้องส่งมอบกรมธรรม์ประกันภัยดังกล่าว พร้อมทั้งหลักฐานการชำระเบี้ยประกันให้แก่ผู้ว่าจ้างเมื่อผู้ว่าจ้างเรียกร้อง

ข้อ ๑๓ การตรวจงานจ้าง

ถ้าผู้ว่าจ้างแต่งตั้งคณะกรรมการตรวจรับพัสดุ ผู้ควบคุมงาน หรือบริษัท ที่ปรึกษา เพื่อควบคุมการทำงานของผู้รับจ้าง คณะกรรมการตรวจ รับพัสดุ ผู้ควบคุมงาน หรือบริษัทที่ปรึกษานั้น มีอำนาจเข้าไปตรวจการงานในโรงงานและ

(ลงชื่อ).....ผู้ว่าจ้าง (ลงชื่อ).....ผู้รับจ้าง

สถานที่ก่อสร้างได้ตลอดเวลา และผู้รับจ้างจะต้องอำนวยความสะดวกและให้ความช่วยเหลือในการนั้นตามสมควร

การที่มีคณะกรรมการตรวจรับพัสดุ ผู้ควบคุมงาน หรือบริษัทที่ปรึกษานั้น หากทำให้ผู้รับจ้างพ้นความรับผิดชอบตามสัญญาข้อใดข้อหนึ่งไม่

ข้อ ๑๔ แบบรูปและรายการละเอียดคลาดเคลื่อน

ผู้รับจ้างรับรองว่าได้ตรวจสอบและทำความเข้าใจในแบบรูปและรายการละเอียดโดยถี่ถ้วนแล้ว หากปรากฏว่าแบบรูปและรายการละเอียดนั้นผิดพลาดหรือคลาดเคลื่อน ไปจากหลักการทางวิศวกรรมหรือทางเทคนิค ผู้รับจ้างตกลงที่จะปฏิบัติตามคำวินิจฉัยของผู้ว่าจ้าง คณะกรรมการตรวจรับพัสดุ ผู้ควบคุมงาน หรือบริษัทที่ปรึกษาที่ผู้ว่าจ้างแต่งตั้ง เพื่อให้งานแล้วเสร็จบริบูรณ์ คำวินิจฉัยดังกล่าวให้ถือเป็นที่สุด โดยผู้รับจ้างจะคิดค่าจ้าง ค่าเสียหาย หรือค่าใช้จ่ายใดๆ เพิ่มขึ้น จากผู้ว่าจ้างหรือขอขยายอายุสัญญาไม่ได้


ข้อ ๑๕ การควบคุมงานโดยผู้ว่าจ้าง

ผู้รับจ้างตกลงว่าคณะกรรมการตรวจรับพัสดุ ผู้ควบคุมงาน หรือบริษัท ที่ปรึกษาที่ผู้ว่าจ้างแต่งตั้ง มีอำนาจที่จะตรวจสอบและควบคุมงานเพื่อให้เป็นไปตาม สัญญา และมีความที่จะสั่งให้แก้ไขเปลี่ยนแปลงเพิ่มเติม หรือตัดทอนซึ่งงานตามสัญญา หากผู้รับจ้างขัดขืน ไม่ปฏิบัติตาม ผู้ว่าจ้าง คณะกรรมการตรวจ รับพัสดุ ผู้ควบคุมงาน หรือบริษัทที่ปรึกษา มีอำนาจ ที่จะสั่งให้หยุดการนั้นชั่วคราวได้ ความล่าช้าในกรณีเช่นนี้ ผู้รับจ้างจะถือเป็นเหตุขอขยายระยะเวลา การปฏิบัติงานตามสัญญาหรือเรียกร้องค่าเสียหายใดๆ ไม่ได้ทั้งสิ้น

ข้อ ๑๖ งานพิเศษและการแก้ไขงาน

ผู้ว่าจ้างมีสิทธิที่จะสั่งเป็นหนังสือให้ผู้รับจ้างทำงานพิเศษซึ่งไม่ได้แสดงไว้ในเอกสารสัญญา หากงานพิเศษนั้นๆ อยู่ในขอบข่ายทั่วไปแห่งวัตถุประสงค์ของสัญญา นอกจากนี้ ผู้ว่าจ้างยังมีสิทธิสั่งให้เปลี่ยนแปลงหรือแก้ไขแบบรูปและข้อกำหนดต่างๆ ในเอกสารสัญญานี้ด้วย

อัตราค่าจ้างหรือราคาที่กำหนดใช้ในสัญญานี้ ให้กำหนดใช้สำหรับงานพิเศษ หรืองานที่เพิ่มเติมขึ้น หรือตัดทอนลงทั้งปวงตามคำสั่งของผู้ว่าจ้าง หากในสัญญาไม่ได้กำหนดไว้ถึงอัตราค่าจ้าง หรือราคาใดๆ ที่จะนำมาใช้สำหรับงานพิเศษ หรืองานที่เพิ่มขึ้นหรือลดลงดังกล่าว ผู้ว่าจ้าง และผู้รับจ้างจะได้ตกลงกันที่จะกำหนดอัตราค่าจ้างหรือราคาที่เพิ่มขึ้นหรือลดลงรวมทั้งการขยายระยะเวลา (ถ้ามี) กันใหม่เพื่อความเหมาะสม ในกรณีที่ตกลงกันไม่ได้ ผู้ว่าจ้างจะกำหนดอัตราจ้าง หรือราคาตามแต่ผู้ว่าจ้างจะเห็นว่าเหมาะสมและถูกต้อง ซึ่งผู้รับจ้างจะต้องปฏิบัติงานตามคำสั่งของผู้ว่าจ้างไปก่อนเพื่อมิให้เกิดความเสียหายแก่งานที่จ้าง

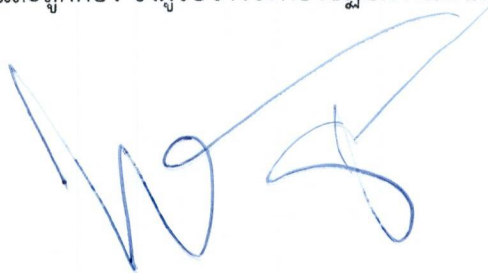

(ลงชื่อ).....ผู้ว่าจ้าง (ลงชื่อ).....ผู้รับจ้าง



ข้อ ๑๗ ค่าปรับ

หากผู้รับจ้างไม่สามารถทำงานให้แล้วเสร็จภายในเวลาที่กำหนดไว้ในสัญญาและผู้ว่าจ้างยังมิได้บอกเลิกสัญญา ผู้รับจ้างจะต้องชำระค่าปรับให้แก่ผู้ว่าจ้างเป็น จำนวนเงินวันละ ๔๔๕.๐๐ บาท (สี่ร้อยเก้าสิบบาทถ้วน) และจะต้องชำระค่าใช้จ่ายในการควบคุมงาน (ถ้ามี) ในเมื่อผู้ว่าจ้าง ต้องจ้างผู้ควบคุมงานอีกต่อหนึ่งเป็นจำนวนเงินวันละ ๓๐๐.๐๐ บาท (สามร้อยบาทถ้วน) นับถัดจากวันที่ครบกำหนดเวลาแล้วเสร็จของงานตามสัญญาหรือวันที่ผู้ว่าจ้างได้ขยายเวลาทำงานให้ จนถึงวันที่ทำงานแล้วเสร็จจริง นอกจากนี้ ผู้รับจ้างยอมให้ผู้ว่าจ้างเรียกค่าเสียหายอันเกิดขึ้นจากการที่ผู้รับจ้างทำงานล่าช้าเฉพาะส่วนที่เกินกว่าจำนวนค่าปรับและค่าใช้จ่ายดังกล่าวได้อีกด้วย

ในระหว่างที่ผู้ว่าจ้างยังมิได้บอกเลิกสัญญานั้น หากผู้ว่าจ้างเห็นว่าผู้รับจ้าง จะไม่สามารถปฏิบัติตามสัญญาต่อไปได้ ผู้ว่าจ้างจะใช้สิทธิบอกเลิกสัญญาและใช้สิทธิตามข้อ ๑๘ ก็ได้ และถ้าผู้ว่าจ้างได้แจ้งข้อเรียกร้องไปยังผู้รับจ้างเมื่อครบกำหนดเวลาแล้วเสร็จของงานขอให้ชำระค่าปรับแล้ว ผู้ว่าจ้างมีสิทธิที่จะปรับผู้รับจ้างจนถึงวันบอกเลิกสัญญาได้อีกด้วย

ข้อ ๑๘ สิทธิของผู้ว่าจ้างภายหลังบอกเลิกสัญญา

ในกรณีที่ผู้ว่าจ้างบอกเลิกสัญญา ผู้ว่าจ้างอาจทำงานนั้นเองหรือว่าจ้างผู้อื่นให้ทำงานนั้นต่อจนแล้วเสร็จก็ได้ ผู้ว่าจ้างหรือผู้ที่รับจ้างทำงานนั้นต่อมีสิทธิใช้เครื่องใช้ในการก่อสร้าง สิ่งที่สร้างขึ้นชั่วคราวสำหรับงานก่อสร้าง และวัสดุต่างๆ ซึ่งเห็นว่าจะต้องสงวนเอาไว้เพื่อการปฏิบัติงานตามสัญญา ตามที่เห็นสมควร

ในกรณีดังกล่าว ผู้ว่าจ้างมีสิทธิริบหรือบังคับจากหลักประกันการปฏิบัติตามสัญญาทั้งหมด หรือบางส่วน ตามแต่จะเห็นสมควร นอกจากนั้น ผู้รับจ้างจะต้องรับผิดชอบในค่าเสียหายซึ่งเป็นจำนวน เกินกว่าหลักประกันการปฏิบัติตามสัญญา รวมทั้งค่าใช้จ่ายที่เพิ่มขึ้น ในการทำงานนั้นต่อให้แล้วเสร็จตามสัญญา ตลอดจนค่าใช้จ่ายในการควบคุมงานเพิ่ม (ถ้ามี) ซึ่งผู้ว่าจ้างจะหัก เอาจากเงินประกันผลงานหรือจำนวนเงินใดๆ ที่จะจ่ายให้แก่ผู้รับจ้างก็ได้

ข้อ ๑๙. การบังคับค่าปรับ ค่าเสียหาย และค่าใช้จ่าย

ในกรณีที่ผู้รับจ้างไม่ปฏิบัติตามสัญญาข้อหนึ่งข้อใดด้วยเหตุใดๆ ก็ตาม จนเป็นเหตุให้เกิดค่าปรับ ค่าเสียหาย หรือค่าใช้จ่ายแก่ผู้ว่าจ้าง ผู้รับจ้างต้องชดใช้ค่าปรับ ค่าเสียหาย หรือค่าใช้จ่ายดังกล่าวให้แก่ผู้ว่าจ้างโดยสิ้นเชิงภายในกำหนด ๑๕ (สิบห้า) วัน นับถัดจากวันที่ได้รับแจ้งเป็นหนังสือจากผู้ว่าจ้าง หากผู้รับจ้างไม่ชดใช้ให้ถูกต้องครบถ้วนภายในระยะเวลาดังกล่าวให้ผู้ว่าจ้างมีสิทธิที่จะหักเอาจากจำนวนเงินค่าจ้างที่ต้องชำระ หรือจากเงินประกันผลงาน ของผู้รับจ้าง หรือบังคับจากหลักประกันการปฏิบัติตามสัญญาได้ทันที

หากค่าปรับ ค่าเสียหาย หรือค่าใช้จ่ายที่บังคับจากเงินค่าจ้างที่ต้องชำระ เงินประกันผลงาน หรือหลักประกันการปฏิบัติตามสัญญาแล้วยังไม่เพียงพอ ผู้รับจ้างยินยอมชำระส่วนที่เหลือ ที่ยังขาดอยู่จนครบถ้วนตามจำนวนค่าปรับ ค่าเสียหาย หรือค่าใช้จ่ายนั้น ภายในกำหนด ๓๐ (สามสิบ) วัน นับถัดจากวันที่ได้รับแจ้งเป็นหนังสือจากผู้ว่าจ้าง

หากมีเงินค่าจ้างตามสัญญาที่หักไว้จ่ายเป็นค่าปรับ ค่าเสียหาย หรือค่าใช้จ่ายแล้วยังเหลืออยู่อีกเท่าใด ผู้

(ลงชื่อ).....ผู้ว่าจ้าง (ลงชื่อ).....ผู้รับจ้าง



ว่าจ้างจะคืนให้แก่ผู้รับจ้างทั้งหมด

ข้อ ๒๐ การทำบริเวณก่อสร้างให้เรียบร้อย

ผู้รับจ้างจะต้องรักษาบริเวณสถานที่ปฏิบัติงานตามสัญญา รวมทั้งโรงงานหรือ สิ่งอำนวยความสะดวกในการทำงานของผู้รับจ้าง ลูกจ้าง ตัวแทน หรือผู้รับจ้างช่วง (ถ้ามี) ให้สะอาด ปลอดภัย และมีประสิทธิภาพในการใช้งานตลอดระยะเวลาการจ้าง และเมื่อทำงานเสร็จสิ้นแล้วจะต้องขนย้ายบรรดาเครื่องใช้ในการทำงานจ้างรวมทั้งวัสดุ ขยะมูลฝอย และสิ่งก่อสร้างชั่วคราวต่างๆ (ถ้ามี) ทั้งจะต้องกลบเกลี่ยพื้นดินให้เรียบร้อยเพื่อให้บริเวณทั้งหมดอยู่ในสภาพที่สะอาดและใช้การได้ทันที

ข้อ ๒๑ การงดหรือลดค่าปรับ หรือการขยายเวลาปฏิบัติงานตามสัญญา

ในกรณีที่มิมีเหตุเกิดจากความผิดหรือความบกพร่องของฝ่ายผู้ว่าจ้าง หรือเหตุสุดวิสัย หรือเกิดจากเหตุการณ์อันหนึ่งอันใดที่ผู้รับจ้างไม่ต้องรับผิดชอบตามกฎหมาย หรือเหตุอื่นตามที่กำหนด ในกฎกระทรวง ซึ่งออกตามความในกฎหมายว่าด้วยการจัดซื้อจัดจ้างและการบริหารพัสดุภาครัฐ ทำให้ผู้รับจ้างไม่สามารถทำงานให้แล้วเสร็จตามเงื่อนไขและกำหนดเวลาแห่งสัญญานี้ได้ ผู้รับจ้างจะต้องแจ้งเหตุหรือเหตุการณ์ดังกล่าวพร้อมหลักฐานเป็นหนังสือให้ผู้ว่าจ้างทราบ เพื่อของดหรือลดค่าปรับ หรือขยายเวลาทำงานออกไปภายใน ๑๕ (สิบห้า) วันนับถัดจากวันที่เหตุนั้นสิ้นสุดลง หรือตามที่กำหนดในกฎกระทรวงดังกล่าว แล้วแต่กรณี

ถ้าผู้รับจ้างไม่ปฏิบัติให้เป็นไปตามความในวรรคหนึ่ง ให้ถือว่าผู้รับจ้างได้สละสิทธิเรียกร้อง ในการที่จะของดหรือลดค่าปรับ หรือขยายเวลาทำงานออกไปโดยไม่มีเงื่อนไขใดๆ ทั้งสิ้น เว้นแต่ กรณีเหตุเกิดจากความผิดหรือความบกพร่องของฝ่ายผู้ว่าจ้าง ซึ่งมีหลักฐานชัดเจน หรือผู้ว่าจ้างทราบดี อยู่แล้วตั้งแต่ต้น

การงดหรือลดค่าปรับ หรือขยายกำหนดเวลาทำงานตามวรรคหนึ่ง อยู่ในดุลพินิจของผู้ว่าจ้างที่จะพิจารณาตามที่เห็นสมควร

ข้อ ๒๒. การใช้เรือไทย

ในการปฏิบัติตามสัญญานี้ หากผู้รับจ้างจะต้องส่งหรือนำของเข้ามาจากต่างประเทศรวมทั้งเครื่องมือและอุปกรณ์ที่ต้องนำเข้ามาเพื่อปฏิบัติงานตามสัญญา ไม่ว่าผู้รับจ้างจะเป็นผู้นำของเข้ามาเองหรือนำเข้ามาโดยผ่านตัวแทนหรือบุคคลอื่นใด ถ้าสิ่งของนั้นต้องนำเข้ามาโดยทางเรือในเส้นทางเดินเรือที่มีเรือไทยเดินอยู่และสามารถให้บริการรับขนได้ตามที่รัฐมนตรีว่าการกระทรวงคมนาคมประกาศกำหนด ผู้รับจ้างต้องจัดการให้สิ่งของดังกล่าวบรรทุกโดยเรือไทยหรือเรือที่มีสิทธิเช่นเดียวกับเรือไทยจากต่างประเทศมายังประเทศไทยแล้วจะได้รับอนุญาตจากกรมเจ้าท่าก่อนบรรทุกของนั้นลงเรืออื่นที่มีเรือไทยหรือเป็นของที่รัฐมนตรีว่าการกระทรวงคมนาคมประกาศยกเว้นให้บรรทุกโดยเรืออื่นได้ ทั้งนี้ ไม่ว่าการส่งหรือนำเข้าสิ่งของดังกล่าวจากต่างประเทศจะเป็นแบบใด

ในการส่งมอบงานตามสัญญาให้แก่ผู้ว่าจ้าง ถ้างานนั้นมีสิ่งของตามวรรคหนึ่ง ผู้รับจ้างจะต้องส่งมอบ

(ลงชื่อ).....ผู้ว่าจ้าง (ลงชื่อ).....ผู้รับจ้าง



ใบตราส่ง (Bill of lading) หรือสำเนาใบตราส่งสำหรับของนั้น ซึ่งแสดงว่าได้บรรทุกมาโดยเรือไทยหรือเรือที่มีสิทธิเช่นเดียวกับเรือไทยให้แก่ผู้ว่าจ้างพร้อมกับการส่งมอบงานด้วย

ในกรณีที่สิ่งของดังกล่าวไม่ได้บรรทุกจากต่างประเทศมายังประเทศไทยโดยเรือไทยหรือเรือที่มีสิทธิเช่นเดียวกับเรือไทย ผู้รับจ้างต้องส่งมอบหลักฐานซึ่งแสดงว่าได้รับอนุญาตจากกรมเจ้าท่า ให้บรรทุกของโดยเรืออื่นได้หรือหลักฐานซึ่งแสดงว่าได้ชำระค่าธรรมเนียมพิเศษ เนื่องจากการไม่บรรทุกของโดยเรือไทยตามกฎหมาย ว่าด้วยการส่งเสริมการพาณิชย์นาวีแล้วอย่างใดอย่างหนึ่งแก่ผู้ว่าจ้างด้วย

ในกรณีที่ผู้รับจ้างไม่ส่งมอบหลักฐานอย่างใดอย่างหนึ่งดังกล่าวในวรรคสองและวรรคสามให้แก่ผู้ว่าจ้างแต่จะขอส่งมอบงานดังกล่าวให้ผู้ว่าจ้างก่อนโดยยังไม่รับชำระเงินค่าจ้าง ผู้ว่าจ้างมีสิทธิรับงานดังกล่าวไว้ก่อน และชำระเงินค่าจ้างเมื่อผู้รับจ้างได้ปฏิบัติถูกต้องครบถ้วนดังกล่าวแล้วได้

ข้อ ๒๓. มาตรฐานฝีมือช่าง

ผู้รับจ้างตกลงเป็นเงื่อนไขสำคัญว่า ผู้รับจ้างจะต้องมีและใช้ผู้ผ่านการทดสอบมาตรฐานฝีมือช่างจาก..... หรือผู้มีวุฒิปริญญา ปวช. ปวส. และปวท. หรือเทียบเท่าจากสถาบันการศึกษาที่ ก.พ. รับรองให้เข้ารับราชการได้ ในอัตราไม่ต่ำกว่าร้อยละ ๑๐ (สิบ) ของแต่ละสาขาช่าง แต่จะต้องมีช่างจำนวนอย่างน้อย ๑ (หนึ่ง) คน ในแต่ละสาขาช่างดังต่อไปนี้


สาขาช่างก่อสร้าง หรือสาขาช่างโยธา

ผู้รับจ้างจะต้องจัดทำบัญชีแสดงจำนวนช่างทั้งหมดโดยจำแนกตามแต่ละสาขาช่างและ ระดับช่าง พร้อมกับระบุรายชื่อช่างผู้ผ่านการทดสอบมาตรฐานฝีมือช่างหรือผู้มีวุฒิปริญญาดังกล่าวในวรรคหนึ่งนำมาแสดงพร้อมหลักฐานต่างๆ ต่อคณะกรรมการตรวจรับพัสดุหรือผู้ควบคุมงาน ก่อนเริ่มลงมือทำงาน และพร้อมที่จะให้ผู้ว่าจ้างหรือเจ้าหน้าที่ของผู้ว่าจ้างตรวจสอบดูได้ตลอด เวลาการทำงานตามสัญญาของผู้รับจ้าง

ข้อ ๒๔. การปรับราคาค่าจ้าง

ผู้ว่าจ้างและผู้รับจ้าง ตกลงกันให้ใช้สัญญาปรับราคาได้ สำหรับราคางานก่อสร้างตามสัญญานี้โดยการนำสูตร Escalation Factor (K) มาใช้คำนวณราคางานที่เปลี่ยนแปลงไป โดยวิธีการต่อไปนี้ ตามเงื่อนไข หลักเกณฑ์ สูตร และวิธีคำนวณที่ใช้กับสัญญาแบบปรับราคาได้ตามมติคณะรัฐมนตรีเมื่อวันที่ ๒๒ สิงหาคม ๒๕๓๒ เรื่องการพิจารณาช่วยเหลือผู้ประกอบการอาชีพงานก่อสร้าง ตามหนังสือสำนักเลขาธิการคณะรัฐมนตรี ที่ นร ๐๒๐๓/ว ๑๐๙ ลงวันที่ ๒๔ สิงหาคม ๒๕๓๒

สูตรการปรับราคา (สูตรค่า K) จะต้องคงที่ที่ระดับที่กำหนดไว้ในวันแล้วเสร็จตามที่กำหนดไว้ในสัญญา หรือภายในระยะเวลาที่ ผู้ว่าจ้าง ได้ขยายออกไป โดยจะใช้สูตรของทางราชการที่ได้รับอนุมัติตามภาคผนวก แนบท้ายสัญญาจ้าง

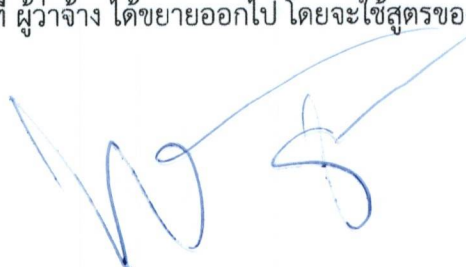

(ลงชื่อ).....ผู้ว่าจ้าง (ลงชื่อ).....ผู้รับจ้าง



สัญญาฉบับนี้ทำขึ้นเป็นสองฉบับ มีข้อความถูกต้องตรงกัน คู่สัญญาได้อ่านและเข้าใจข้อความ โดยละเอียด
ตลอดแล้ว จึงได้ลงลายมือชื่อ พร้อมทั้งประทับตรา (ถ้ามี) ไว้เป็นสำคัญต่อหน้าพยาน และคู่สัญญาต่างยึดถือไว้ฝ่ายละหนึ่งฉบับ

(ลงชื่อ).....ผู้ว่าจ้าง

(นายเชาวรัตน์ เกิดทอง)



(ลงชื่อ).....ผู้รับจ้าง

(นายทวี บริรักษ์)

(ลงชื่อ).....พยาน

(นางสาววรรษา ศรีเมฆ)

(ลงชื่อ).....พยาน

(นางสาววนิดา ทับทิม)

เลขที่โครงการ ๖๘๐๘๙๐๗๗๗๑๘
เลขคู่สัญญา ๖๘๐๙๒๒๐๓๘๕๕๗

ใบเสนอราคาจ้างก่อสร้างด้วยวิธีเฉพาะเจาะจง

เรียน นายกองค์การบริหารส่วนตำบลทับใต้

1. ข้าพเจ้า ห้างหุ้นส่วนจำกัด สองกอกก่อสร้าง สำนักงานใหญ่ตั้งอยู่เลขที่ 107 หมู่ 11 ตำบลทับใต้ อำเภอหัวหิน จังหวัดประจวบคีรีขันธ์ โทรศัพท์ 081-7021442 โดย นายกวี บริรักษ์ ผู้ลงนามข้างท้ายนี้ ได้พิจารณาเงื่อนไขต่างๆในเอกสารโดยตลอดและยอมรับข้อกำหนดและไม่เป็นผู้ทำงานของหน่วยงานของรัฐ

2. ข้าพเจ้าขอเสนอที่จะทำงานโครงการปรับปรุงห้องน้ำศาลากลางหมู่บ้าน หมู่ 9 บ้านเขาควง ตำบลทับใต้ อำเภอหัวหิน จังหวัดประจวบคีรีขันธ์ ตามข้อกำหนดเงื่อนไขแบบรูป รายละเอียดแห่งเอกสาร ตามราคาดังที่ได้ระบุไว้ในบัญชีรายการก่อสร้างหรือใบแจ้งปริมาณงานและราคาแนบท้ายใบเสนอราคานี้ เป็นเงินทั้งสิ้น 198,000.00 บาท (หนึ่งแสนเก้าหมื่นแปดพันบาทถ้วน) ซึ่งได้รวมภาษีมูลค่าเพิ่ม ตลอดจนภาษีอากรอื่นๆ และค่าใช้จ่ายทั้งปวงไว้ด้วยแล้ว

3. ข้าพเจ้าจะยื่นคำเสนอราคานี้เป็นระยะเวลา 90 วัน ตั้งแต่วันยื่นข้อเสนอและทางองค์การบริหารส่วนตำบลทับใต้ อาจรับคำเสนอนี้ ณ เวลาใดก็ได้ก่อนที่จะครบกำหนดระยะเวลาดังกล่าว หรือระยะเวลาที่ได้ยึดออกไปตามเหตุผลอันสมควรที่ทาง องค์การบริหารส่วนตำบลทับใต้ ร้องขอ

4. ข้าพเจ้าขอรับรองว่าจะส่งมอบงานตามเงื่อนไขที่เอกสารกำหนดไว้

5. ในกรณีที่ข้าพเจ้า ได้รับการพิจารณาให้เป็นผู้ชนะการ ข้าพเจ้ารับรองที่จะ

5.1 ทำสัญญากับองค์การบริหารส่วนตำบลทับใต้ ภายใน 7 วัน นับถัดจากวันที่ได้รับหนังสือให้ไปทำสัญญา หากข้าพเจ้าไม่ปฏิบัติให้ครบถ้วนตามที่ระบุไว้ในข้อ 5.1 ดังกล่าวข้างต้น ข้าพเจ้ายอมชดเชยค่าเสียหายใดๆ ที่อาจมีแก่องค์การบริหารส่วนตำบลทับใต้ และองค์การบริหารส่วนตำบลทับใต้มีสิทธิจะให้ผู้อื่นรายอื่นเป็นผู้ชนะได้ หรือองค์การบริหารส่วนตำบลทับใต้ อาจดำเนินการใหม่ก็ได้

6. ข้าพเจ้ายอมรับว่า องค์การบริหารส่วนตำบลทับใต้ ไม่มีความผูกพันที่จะรับคำเสนอนี้ หรือใบเสนอราคาใดๆ รวมทั้งไม่ต้องรับผิดชอบค่าใช้จ่ายใดๆ อันอาจเกิดขึ้นในการที่ข้าพเจ้าได้เข้ายื่นข้อเสนอครั้งนี้

7. ข้าพเจ้าได้ตรวจทานตัวเลขและตรวจสอบเอกสารต่างๆ ที่ได้ยื่นพร้อมใบเสนอราคานี้โดยละเอียดแล้ว และเข้าใจดีว่า องค์การบริหารส่วนตำบลทับใต้ ไม่ต้องรับผิดชอบใดๆ ในความผิดพลาดหรือตกหล่น

8. ใบเสนอราคานี้ ได้ยื่นโดยบริสุทธิ์ยุติธรรม และปราศจากกลฉ้อฉล หรือการสมรู้ร่วมคิดกันโดยไม่ชอบด้วยกฎหมายกับบุคคลใดบุคคลหนึ่ง หรือหลายบุคคล หรือกับห้างหุ้นส่วน บริษัทใดๆ ที่ได้ยื่นเสนอราคาในคราวเดียวกัน

เสนอราคามา ณ วันที่ 29 เดือน สิงหาคม พ.ศ. 2568



ลงชื่อ

(นายกวี บริรักษ์)

ตำแหน่ง หัวหน้าผู้จัดการ

หจก.สองกอกก่อสร้าง



(ลงชื่อ).....ผู้ว่าจ้าง (ลงชื่อ).....ผู้รับจ้าง

สรุปผลการประมาณราคาก่อสร้าง

แบบ ปร.5

ส่วนราชการ อบต.ทับใต้

โครงการปรับปรุงห้องน้ำศาลากลางหมู่บ้าน หมู่ 9 บ้านเขาควง ตำบลทับใต้ อำเภอหัวหิน จังหวัดประจวบคีรีขันธ์

สถานที่ก่อสร้าง หมู่ 9 บ้านเขาควง ตำบลทับใต้ อำเภอหัวหิน จังหวัดประจวบคีรีขันธ์

แบบ อบต. ทับใต้ เลขที่ -

แบบ ปร. 4 ที่แนบ จำนวน 6 แผ่น

ประมาณราคาโดย หจก.สองกอกก่อสร้าง

29 สิงหาคม 2568

ลำดับที่	รายการ	ค่าวัสดุและแรงงาน	FACTOR F	ค่าก่อสร้างทั้งหมด	หมายเหตุ
		รวมเป็นเงิน (บาท)		รวมเป็นเงิน (บาท)	
1.	ประเภทงานอาคาร	151,948.59	1.3091	198,915.90	
2.	ประเภทงานทาง				
3.	ประเภทงานชลประทาน				
4.	ประเภทงานสะพานและท่อเชื่อม				
	เงินล่วงหน้าจ่าย.....%				
	เงินประกันผลงานหัก.....%				
	ดอกเบี้ยเงินกู้.....7.....%				
สรุป	รวมค่าก่อสร้างเป็นเงินทั้งสิ้น			198,915.90	
	คิดเป็นจำนวนเงินตัดลด เหลือสุทธิ			198,000.00	
	ตัวอักษร	(-หนึ่งแสนเก้าหมื่นแปดพันบาทถ้วน-)			
	ขนาดหรือเนื้อที่	-	ตร.ม		
	เฉลี่ยราคาประมาณ	-	บาท / ตร.ม		



ผู้เสนอราคา

LX

หจก.สองกอกก่อสร้าง

(นายทวี บริรักษ์)

ตำแหน่ง หัวหน้าผู้จัดการ



(ลงชื่อ).....ผู้ว่าจ้าง (ลงชื่อ).....LX.....ผู้รับจ้าง

ใบแสดงปริมาณงาน

ส่วนราชการ อบต.ทับใต้


แบบ ปร. 4 แผ่นที่ 1...../.....6.....

ชื่อโครงการ โครงการปรับปรุงหนองน้ำศาลากลางหมู่บ้าน หมู่ 9 บ้านเขาควง ตำบลทับใต้ อำเภอหัวหิน จังหวัดประจวบคีรีขันธ์

สถานที่ก่อสร้าง หมู่ 9 บ้านเขาควง ตำบลทับใต้ อำเภอหัวหิน จังหวัดประจวบคีรีขันธ์

ประมาณราคาโดย หจก.สงกก่อสร้าง วันที่ 29 เดือน สิงหาคม พ.ศ. 2568

ลำดับ ที่	รายการ	จำนวน	หน่วย	ราคาวัสดุสิ่งของ		ค่าแรงงาน		ค่าวัสดุและ แรงงาน	หมายเหตุ
				ราคาต่อหน่วย	จำนวนเงิน	ราคาต่อหน่วย	จำนวนเงิน		
1	งานปรับพื้น								
1.1	งานปรับพื้นที่ดำเนินการและวางผังก่อสร้าง	1	LS	-	-	500.00	500.00	500.00	
1.2	งานดินชุดพร้อมถมกลับ	8.06	ลบ.ม.	-	-	142.00	1,144.52	1,144.52	
	รวม 1							1,644.52	บาท
2	งานโครงสร้าง								
2.1	คอนกรีตโครงสร้าง 240 ksc (CUB)	3.86	ลบ.ม.	2,009.35	7,756.09	419.00	1,617.34	9,373.43	
2.2	คอนกรีตหยาบ 1:3:5	1.08	ลบ.ม.	1,542.06	1,665.42	426.00	460.08	2,125.50	
2.3	ทรายหยาบรองพื้น	1.08	ลบ.ม.	467.29	504.67	99.00	106.92	611.59	
2.4	เหล็ก RB 6 มม. SR24	108.4	กก.	21.35	2,314.34	4.40	476.96	2,791.30	
2.5	เหล็ก RB 9 มม. SR24	48.69	กก.	20.60	1,003.01	4.40	214.24	1,217.25	
2.6	เหล็ก DB 12 มม.	226	กก.	20.25	4,576.50	3.60	813.60	5,390.10	
2.7	ไม้แบบ (คิดค่าวัสดุ 50%)	20.38	ตร.ม.	400.00	8,152.00	-	-	8,152.00	
2.8	ค่าแรง	40.76	ตร.ม.	0.00	-	139.00	5,665.64	5,665.64	
2.8	ตะปู	8.15	กก.	48.20	392.83	-	-	392.83	
2.9	ลวดผูกเหล็ก	11.52	กก.	45.79	527.50	-	-	527.50	
	รวม 2							36,247.15	บาท

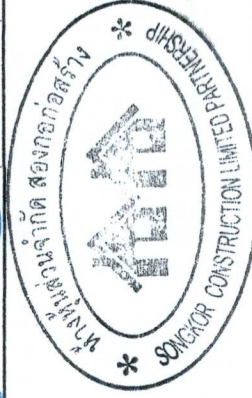

ใบแสดงปริมาณงาน

ส่วนราชการ อบต.ทับใต้

แบบ ปร. 4 แผ่นที่...2...../.....6.....

ชื่อโครงการ โครงการปรับปรุงห้องน้ำศาลากลางหมู่บ้าน หมู่ 9 บ้านเขาควางตำบลทับใต้ อำเภอหัวหิน จังหวัดประจวบคีรีขันธ์

สถานที่ก่อสร้าง หมู่ 9 บ้านเขาควาง ตำบลทับใต้ อำเภอหัวหิน จังหวัดประจวบคีรีขันธ์

ประมาณราคาโดย หจก.สองก่อก่อสร้าง วันที่ 29 เดือน สิงหาคม พ.ศ. 2568

ลำดับ ที่	รายการ	จำนวน	หน่วย	ราคาวัสดุสิ่งของ		ค่าแรงงาน		ค่าวัสดุและ แรงงาน		หมายเหตุ
				ราคาต่อหน่วย	จำนวนเงิน	ราคาต่อหน่วย	จำนวนเงิน	แรงงาน	แรงงาน	
3.	งานโครงสร้างหลังคา									
3.1	หลังคาเหล็ก ริดลอน (metel sheet) ขนาด 0.35มม. บุพรอยด์ สี NA.	35.34	ตร.ม.	170.00	6,007.80	70.00	2,473.80		8,481.60	
3.2	สกรูยึดแผ่นเมทัลชีท	160.00	ตัว	3.00	480.00	-	-		480.00	
3.3	แผ่นเพลาทหนา 6 มม.	6.00	แผ่น	50.00	300.00	25.00	150.00		450.00	
3.4	น็อตยึดเพลาท 3 หุน ยาว 10 นิ้ว	24.00	ชุด	20.00	480.00	-	-		480.00	
3.5	อะเส เหล็กกล่องแบน-4"x2"x1.5 ยาว 6 ม.	4.50	ท่อน	610.00	2,745.00	-	-		2,745.00	
3.6	ตั้ง เหล็กกล่องแบน-4"x2"x2.3 ยาว 6 ม.	0.50	ท่อน	610.00	305.00	-	-		305.00	
3.7	จันทัน เหล็กกล่องแบน-4"x2"x2.3 ยาว 6 ม.	3.50	ท่อน	490.00	1,715.00	-	-		1,715.00	
3.8	แป เหล็กกล่องแบน-3"x1 1/2"x1.6 ยาว 6 ม.	8.00	ท่อน	450.00	3,600.00	-	-		3,600.00	
3.9	สีกันสนิม	44.37	ตร.ม.	35.00	1,552.95	35.00	1,552.95		3,105.90	
3.10	ค่าแรงงานเชื่อมประกอบโครงสร้างหลังคา	364.65	กก.	0.00	-	10.00	3,646.50		3,646.50	
3.11	แฟลชชิงกันน้ำรั้ว	5.20	เมตร	130.00	676.00	70.00	364.00		1,040.00	
	รวม 3								26,049.00 บาท	



๕๒

ใบแสดงปริมาณงาน

ส่วนราชการ อบต.ทับใต้

แบบ ปร. 4 แผ่นที่...3...../.....6.....

ชื่อโครงการ โครงการปรับปรุงห้องน้ำศาลากลางหมู่บ้าน หมู่ 9 บ้านเขาควงตำบลทับใต้ อำเภอหัวหิน จังหวัดประจวบคีรีขันธ์

สถานที่ก่อสร้าง หมู่ 9 บ้านเขาควง ตำบลทับใต้ อำเภอหัวหิน จังหวัดประจวบคีรีขันธ์

ประมาณราคาโดย หจก.สงกก่อสร้าง วันที่ 29 เดือน สิงหาคม พ.ศ. 2568

ลำดับ ที่	รายการ	จำนวน	หน่วย	ราคาวัสดุสิ่งของ		ค่าแรงงาน		ค่าวัสดุและ แรงงาน	หมายเหตุ
				ราคาต่อหน่วย	จำนวนเงิน	ราคาต่อหน่วย	จำนวนเงิน		
4.	งานพื้นผิว								
	พื้นที่กระเบื้องเคลือบชนิดผิวด้าน ขนาด 8"x8" หรือใหญ่กว่า	12.50	ตร.ม.	280.00	3,500.00	158.00	1,975.00	5,475.00	
4.1	(รวมปูนทรายและยาแนว)							5,475.00 บาท	
5.	งานผนัง								
5.1	ผนังก่ออิฐบล็อก 19x39x7 ซม.	36.70	ตร.ม.	132.00	4,844.40	84.00	3,082.80	7,927.20	
5.2	ฉาบปูนเรียบ	73.40	ตร.ม.	80.00	5,872.00	87.00	6,385.80	12,257.80	
5.3	ฉาบปูนโครงสร้าง	14.47	ตร.ม.	90.00	1,302.30	105.00	1,519.35	2,821.65	
5.4	เสาเอ็น+ทับหลัง คสล.	31.40	ม.	60.00	1,884.00	46.00	1,444.40	3,328.40	
5.5	ผนัง บุกระเบื้อง 8"x10" หรือใหญ่กว่า	20.14	ตร.ม.	300.00	6,042.00	174.00	3,504.36	9,546.36	
5.6	ผนัง ก่ออิฐช่องลม	8.00	ก้อน	12.00	96.00	5.30	42.40	138.40	
5.7	ผนัง กรุไม้ฝาสำเร็จรูป 6" โครงเหล็กกล่อง ชูเชิงค 1 1/4"	3.56	ตร.ม.	350.00	1,246.00	100.00	356.00	1,602.00	
	รวม 5							37,621.81 บาท	



ผู้รับจ้าง

ใบแสดงปริมาณงาน

ส่วนราชการ อบต.ทับใต้

แบบ ปร. 4 แผ่นที่...4.../.....6.....

ชื่อโครงการ โครงการปรับปรุงห้องน้ำศาลากลางหมู่บ้าน หมู่ 9 บ้านเขาควางตำบลทับใต้ อำเภอหัวหิน จังหวัดประจวบคีรีขันธ์

สถานที่ก่อสร้าง หมู่ 9 บ้านเขาควาง ตำบลทับใต้ อำเภอหัวหิน จังหวัดประจวบคีรีขันธ์

ประมาณราคาโดย หจก.สงกอร์ก่อสร้าง วันที่ 29 เดือน สิงหาคม พ.ศ. 2568

ลำดับ ที่	รายการ	จำนวน	หน่วย	ราคาสั่งซื้อของ		ค่าแรงงาน		ค่าวัสดุและ แรงงาน	หมายเหตุ
				ราคาต่อหน่วย	จำนวนเงิน	ราคาต่อหน่วย	จำนวนเงิน		
6.	งานสี								
6.1	ทาสีน้ำพลาสติก ผึง	70.97	ตร.ม.	33.00	2,342.01	30.00	2,129.10	4,471.11	
	รวม 6							4,471.11	บาท
7.	งานประตู่ - หน้าต่าง								
	ป.1 (0.70 ม. x 2.00 ม.) กระจก+บานพับสี สีขาว เกร็ดระบาย	2.00	ชุด	2,088.00	4,176.00	550.00	1,100.00	5,276.00	
7.1	อากาศ							5,276.00	บาท
	รวม 7								
8.	งานระบบไฟฟ้า								
8.1	ดวงไฟ LED หลอดสั้น ติดส้อย	6.00	ชุด	250.00	1,500.00	150.00	900.00	2,400.00	
8.2	สวิตช์ ทางเดียว	6.00	ชุด	68.00	408.00	150.00	900.00	1,308.00	
8.3	สายไฟฟ้าขนาดต่าง ๆ และอุปกรณ์ท่อ PVC สีเหลือง	1.00	LS	2,500.00	2,500.00	1,000.00	1,000.00	3,500.00	
	รวม 8							7,208.00	บาท



ใบแสดงปริมาณงาน

ส่วนราชการ อบต.ทับใต้

แบบ ปร. 4 แผ่นที่...5...../.....6.....

ชื่อโครงการ โครงการปรับปรุงห้องน้ำศาลากลางหมู่บ้าน หมู่ 9 บ้านเขาควงตำบลทับใต้ อำเภอหัวหิน จังหวัดประจวบคีรีขันธ์

สถานที่ก่อสร้าง หมู่ 9 บ้านเขาควง ตำบลทับใต้ อำเภอหัวหิน จังหวัดประจวบคีรีขันธ์

ประมาณราคาโดย หจก.สงกอกก่อสร้าง วันที่ 29 เดือน สิงหาคม พ.ศ. 2568

ลำดับ ที่	รายการ	จำนวน	หน่วย	ราคาวัสดุสิ่งของ		ค่าแรงงาน		ค่าวัสดุและ แรงงาน	หมายเหตุ
				ราคาต่อหน่วย	จำนวนเงิน	ราคาต่อหน่วย	จำนวนเงิน		
9.	งานประปา,สุขาภิบาลและระบบประปา								
9.1	ท่อเมน ประปา รวมอุปกรณ์การต่อ	1.00	รายการ	1,000.00	1,000.00	500.00	500.00	1,500.00	
9.2	เดินท่อน้ำทิ้งส้วม	2.00	จุด	800.00	1,600.00	200.00	400.00	2,000.00	
9.3	เดินท่อน้ำทิ้งอ่างล้างหน้า	2.00	จุด	500.00	1,000.00	150.00	300.00	1,300.00	
9.4	เดินท่อน้ำทิ้ง (FD)	2.00	จุด	350.00	700.00	150.00	300.00	1,000.00	
9.5	เดินท่อน้ำดีส้วม	2.00	จุด	250.00	500.00	100.00	200.00	700.00	
9.6	เดินท่อน้ำดีสายชำระ	2.00	จุด	250.00	500.00	100.00	200.00	700.00	
9.7	เดินท่อน้ำดีอ่างล้างหน้า	2.00	จุด	250.00	500.00	100.00	200.00	700.00	
9.8	เดินท่อน้ำดีทีกอกเตี้ย,ทีกอกสาม	1.00	จุด	300.00	300.00	100.00	100.00	400.00	
9.9	ถึงบำบัดขนาด 1,000 ลิตรไม่เต็มอากาศ รวมฐาน	1.00	ถัง	5,000.00	5,000.00	1,000.00	1,000.00	6,000.00	
	รวม 9							14,300.00	บาท



(ลงชื่อ)


ผู้รับจ้าง

ใบแสดงปริมาณงาน
ส่วนราชการ อบต.ทับใต้

แบบ ปร. 4 แผ่นที่...6...../.....6.....

ชื่อโครงการ โครงการปรับปรุงห้องน้ำศาลากลางหมู่บ้าน หมู่ 9 บ้านเขาควงตำบลทับใต้ อำเภอหัวหิน จังหวัดประจวบคีรีขันธ์
สถานที่ก่อสร้าง หมู่ 9 บ้านเขาควง ตำบลทับใต้ อำเภอหัวหิน จังหวัดประจวบคีรีขันธ์
ประมาณราคาโดย หจก.สงขลาก่อสร้าง วันที่ 29 เดือน สิงหาคม พ.ศ. 2568

ลำดับ ที่	รายการ	จำนวน	หน่วย	ราคาวัสดุสิ่งของ		ค่าแรงงาน			ค่าวัสดุและ แรงงาน	หมายเหตุ
				ราคาต่อหน่วย	จำนวนเงิน	ราคาต่อหน่วย	จำนวนเงิน	จำนวนเงิน		
10.	งานสุขภัณฑ์และอุปกรณ์ห้องน้ำ-ส้วม									
10.1	โถส้วมนั่งราบแบบ 2 ชัน มีหม้อน้ำ สีขาว	2.00	ชุด	2,490.00	4,980.00	450.00	900.00	900.00	5,880.00	
10.2	อ่างล้างหน้าแบบแขวน พร้อมอุปกรณ์และก๊อกน้ำ	2.00	ชุด	1,369.00	2,738.00	350.00	700.00	700.00	3,438.00	
10.3	โถปัสสาวะ พร้อมอุปกรณ์	1.00	ชุด	1,568.00	1,568.00	350.00	350.00	350.00	1,918.00	
10.4	สายชำระ พร้อมขอแขวน	2.00	อัน	289.00	578.00	70.00	140.00	140.00	718.00	
10.5	กระเบื้องปูพื้นรอบโถส้วม	2.00	อัน	300.00	600.00	70.00	140.00	140.00	740.00	
10.6	ตะขอแขวนผ้า	2.00	อัน	80.00	160.00	70.00	140.00	140.00	300.00	
10.7	ก๊อกน้ำสนาม ขนาด 1/2"	1.00	อัน	117.00	117.00	25.00	25.00	25.00	142.00	
10.8	แผ่นตะแกรงกรองผงชนิดถักเส้น ขนาด 3"	2.00	อัน	185.00	370.00	75.00	150.00	150.00	520.00	
	รวม 10							รวม 1-10	13,656.00	บาท
									151,948.59	บาท

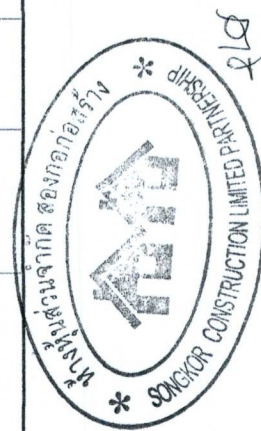

(ลงชื่อ) ผู้ว่าจ้าง ผู้รับจ้าง



โครงการปรับปรุงห้องน้ำศาลากลางหมู่บ้าน หมู่ 9 บ้านเขาควง ตำบลทับใต้ อำเภอหัวหิน จังหวัด ประจวบคีรีขันธ์

โดยทำการปรับปรุงตามแบบอบต.ทับใต้

คณะกรรมการจัดทำรูปแบบรายการงานก่อสร้าง
(ลงชื่อ).....ประธานกรรมการ
(ลงชื่อ).....กรรมการ
(ลงชื่อ).....กรรมการ


รายการประกอบแบบ					
รายการพื้น		รายการสุขภัณฑ์		รายการงานวิศวกรรมโครงสร้าง	
สัญลักษณ์	รายละเอียด	สัญลักษณ์	รายละเอียด		รายละเอียด
พ1	พื้นปูกระเบื้องเซรามิก 30x30 cm.หรือขนาดใหญ่กว่า		โถสุขภัณฑ์ ใช้ชนิดนั่งราบ แบบมีหมอน้ำ สีขาว		คอนกรีตมีกำลังอัดไม่น้อยกว่า 240 Ksc (ลูกบาศก์)
			อ่างล้างหน้าแบบแขวนผนัง สีขาว พร้อมตะตืออ่าง, ชุดท่อน้ำทิ้ง, สายน้ำดี และก๊อกน้ำ		เหล็กเส้นเสริมคอนกรีตชนิดเส้นกลม ใช้ชั้นคุณภาพ SR24
			ฟลोटเรนชนิดกันกลื่น ขนาด ไม่น้อยกว่า 3 นิ้ว (ใช้กับท่อน้ำทิ้ง 2 นิ้ว)		เหล็กเส้นเสริมคอนกรีตชนิดข้อ้อยย ใช้ชั้นคุณภาพ SD40
			สายฉีดชำระ สีขาว		เหล็กตัวซี ใช้ชั้นคุณภาพตามแบบ และมาตรฐาน มอก.1228-2561
			ที่ใส่กระดาษชำระ พลาสติก		
			กระจกเงารอบพลาสติก ปรับมุมได้ ขนาดไม่น้อยกว่า 0.40x0.55 ม.		
รายการผนัง			ก๊อกอ่างล้างหน้า แบบก้านปิด		
			โถปัสสาวะชาย ฟลิวาส์แบบกด พร้อมท่อน้ำทิ้ง		
สัญลักษณ์	รายละเอียด				
1	ผนังก่ออิฐซีเมนต์บล็อก ฉาบปูนเรียบ ทาสีพลาสติก				
2	ผนังก่ออิฐซีเมนต์บล็อก ฉาบปูนและปูกระเบื้องเซรามิก ขนาด 0.20x0.20 ม. หรือใหญ่กว่า สูง 2.40 เมตร				
3	ผนังกรุไม้เทียม โครงเคร่าเหล็ก				
รายการหลังคา		รายการงานไฟฟ้า			
สัญลักษณ์	รายละเอียด	สัญลักษณ์	รายละเอียด		
III	วัสดุผนังหลังคา Metal sheet สี NA. หนา 0.35 มม. ปู PE ฟอยล์ หนา 5 มม.	—	สายไฟสำหรับดวงโคม สาย VAF ขนาด 2x1.5+G1.5 mm. หรือสาย THW 1.5 mm. ร้อยในท่อ PVC		
		—	ชุดโคม LED แบบหลอดสั้น โคมเปลือย		
	อุปกรณ์ยึดหลังคา ลกรูปลายสว่าน หัวบล็อกลอก	๑	สวิตช์ทางเดียว ชุดละ 3 สวิตช์ 2 ชุด		
รายการประตู-หน้าต่าง		รายการงานประปา-สุขาภิบาล			
สัญลักษณ์	รายละเอียด	สัญลักษณ์	รายละเอียด		
๑1	ชุดบานและวงกบประตูพีวีซี พร้อมอุปกรณ์ ขนาด 70x180 ซม.		ท่อน้ำทิ้ง ใช้ท่อ พีวีซี ขนาด 4 นิ้ว Class 8.5		
			ท่อน้ำทิ้ง-ท่อปัสสาวะ ใช้ท่อ พีวีซี ขนาด 2 นิ้ว Class 8.5		
			ท่ออากาศ ใช้ท่อ พีวีซี ขนาด 1 1/2 นิ้ว Class 5		
			ท่อน้ำดี ใช้ท่อ พีวีซี ขนาด 1/2 นิ้ว Class 13.5		
			ถังบำบัดน้ำเสีย วัสดุ Poly Ethylene แบบไม่เติมอากาศ ขนาด 1,000 ลิตร		

คณะกรรมการจัดทำรูปแบบรายการงานก่อสร้าง

(ลงชื่อ).....ประธานกรรมการ

(ลงชื่อ).....กรรมการ

(ลงชื่อ).....กรรมการ

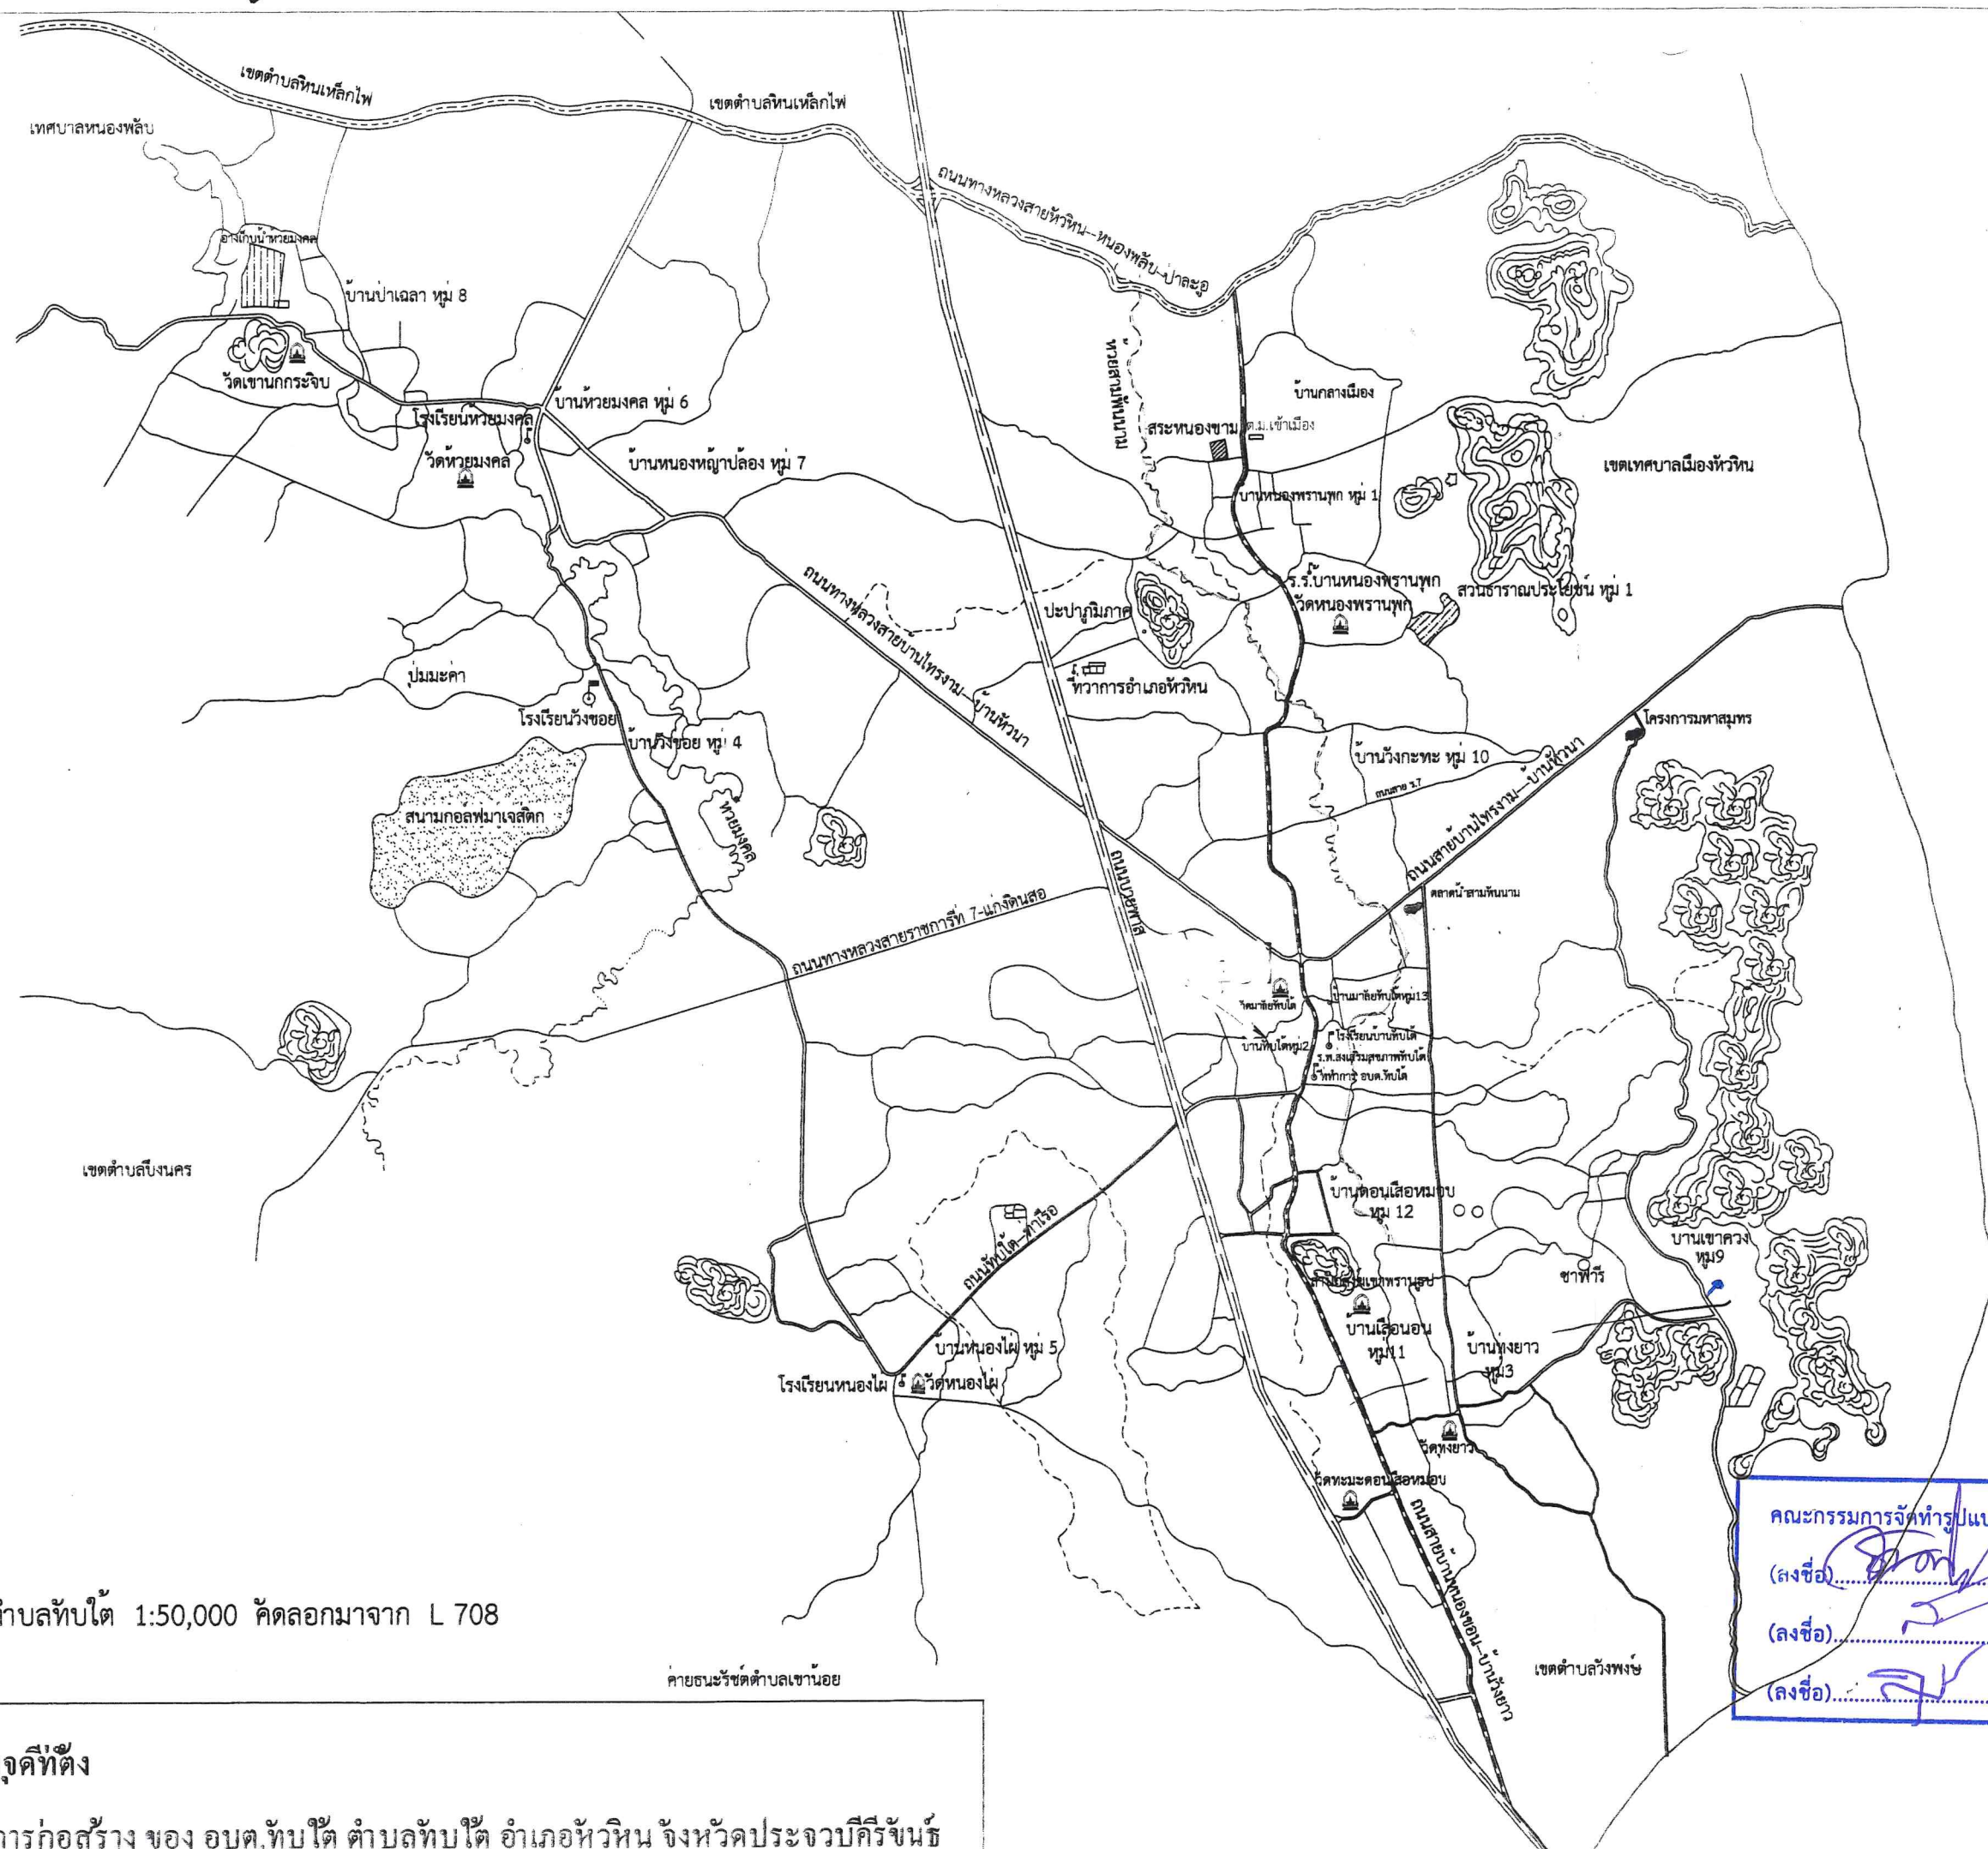

แผนที่ตำบลทับใต้ 1:50,000 คัดลอกมาจาก L 708

ค่ายธนรัชต์ตำบลเขาน้อย


คณะกรรมการจัดทำรูปแบบรายการงานก่อสร้าง
(ลงชื่อ).....ประธานกรรมการ
(ลงชื่อ).....กรรมการ
(ลงชื่อ).....กรรมการ




องค์การบริหารส่วนตำบลทับใต้

แผนที่จุดที่ตั้ง

โครงการก่อสร้าง ของ อบต.ทับใต้ ตำบลทับใต้ อำเภอหัวหิน จังหวัดประจวบคีรีขันธ์

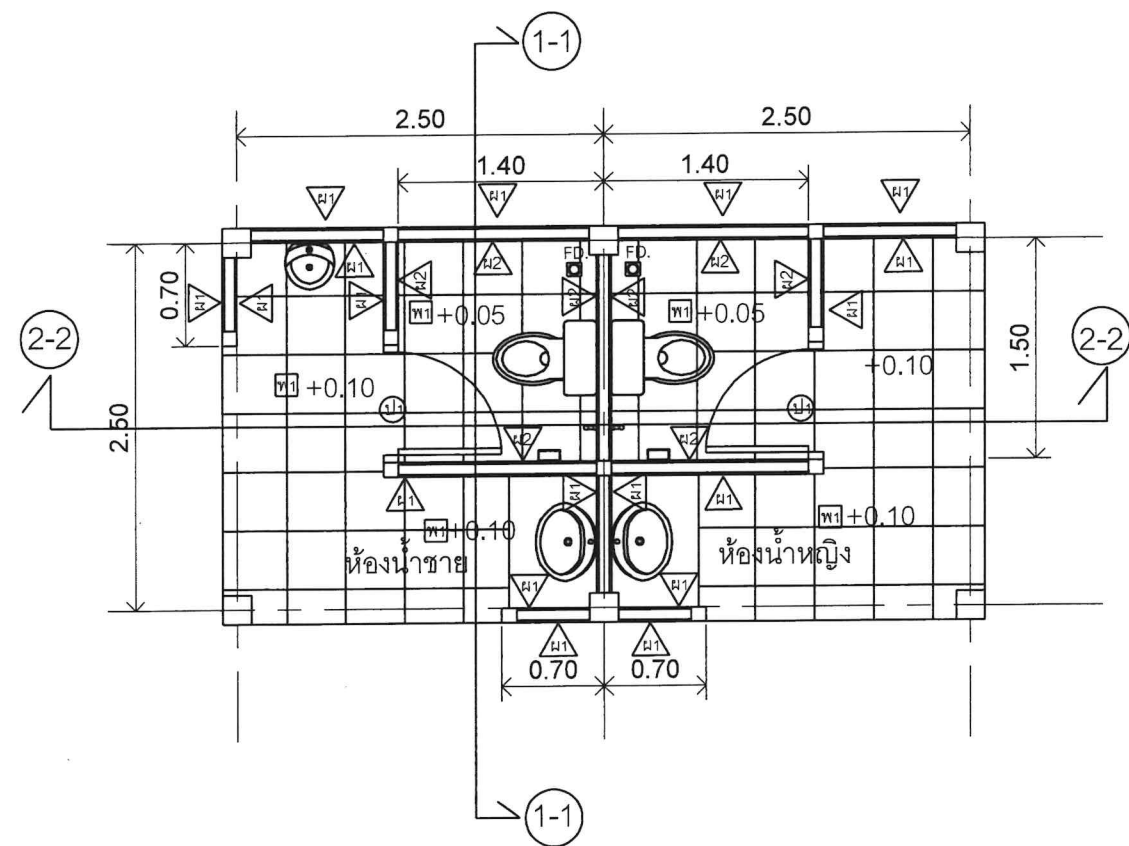


แปลนพื้นห้องน้ำ Scale 1:50

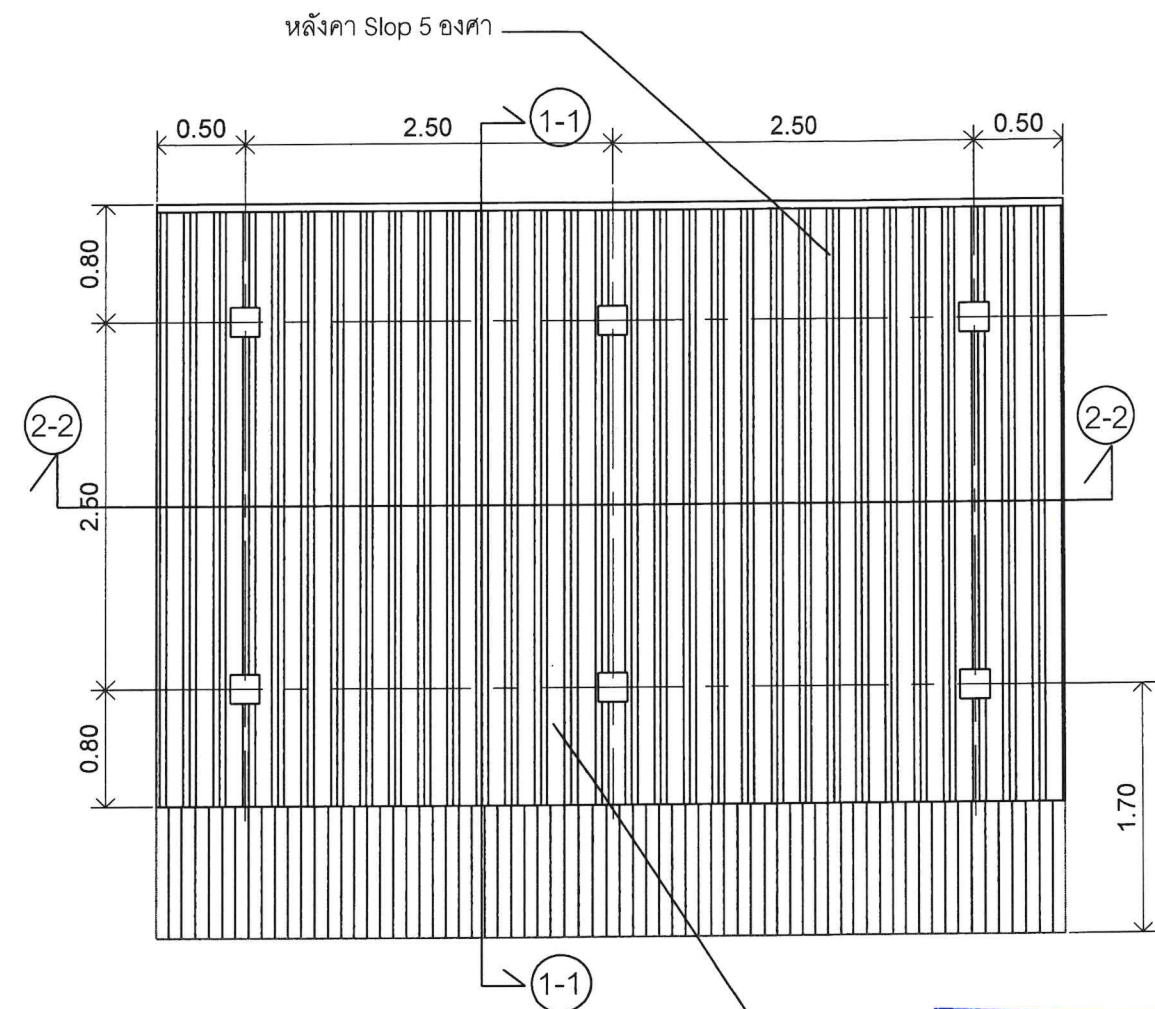

แปลนหลังคาห้องน้ำ Scale 1:50


เมทัลชีท หนา 0.35 มม. ฟูอยล์ PE
 คณะกรรมการจัดทำรูปแบบรายการงานก่อสร้าง
 (ลงชื่อ).....ประธานกรรมการ
 (ลงชื่อ).....กรรมการ
 (ลงชื่อ).....กรรมการ

องค์การบริหารส่วนตำบลทับใต้				
โครงการปรับปรุงน้ำศาลากลางหมู่บ้าน หมู่ ๑ บ้านเขาควง	เขียนแบบ	นายเอกภักดิ์ เนื่อนิล		ผู้ช่วยนายช่างโยธา
	ตรวจแบบ	นายพยุศักดิ์ ไบวรสุวรรณ		หัวหน้าฝ่ายควบคุมอาคาร
สถานที่ก่อสร้าง หมู่ ๑ บ้านเขาควง ต.ทับใต้ อ.หัวหิน จ.ประจวบคีรีขันธ์	ตรวจแบบ	นายสรวิต เห็นแก้ว		ผู้อำนวยการกองช่าง
	ตรวจสอบ	นายธีรเทพ ศิริเพงไพฑูรย์		ปลัดองค์การบริหารส่วนตำบลทับใต้
	อนุมัติ	นายเชาวรัตน์ เกิดทอง		นายกองค์การบริหารส่วนตำบลทับใต้

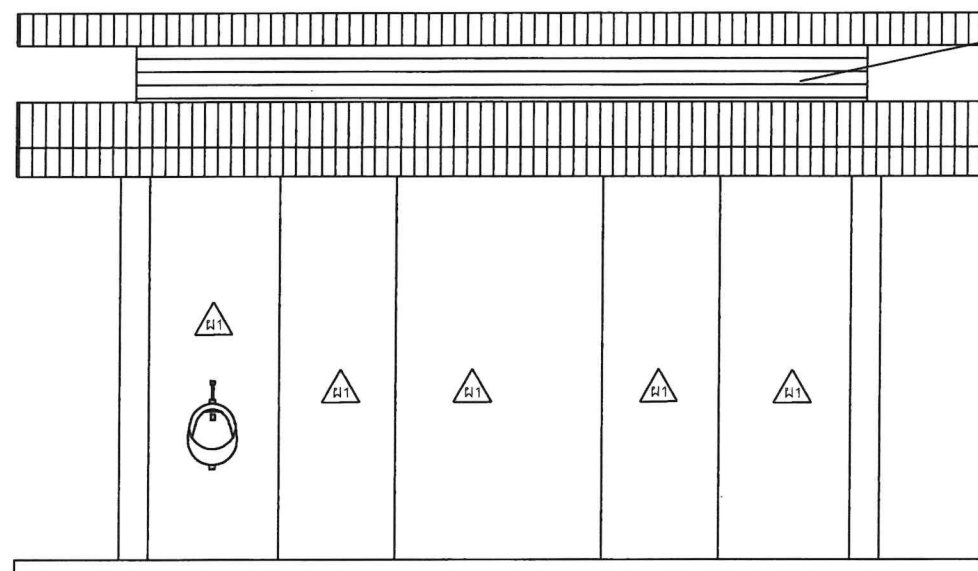


รูปด้านหน้า scale 1:50


ไม้เทียมโครงเคร่าเหล็ก

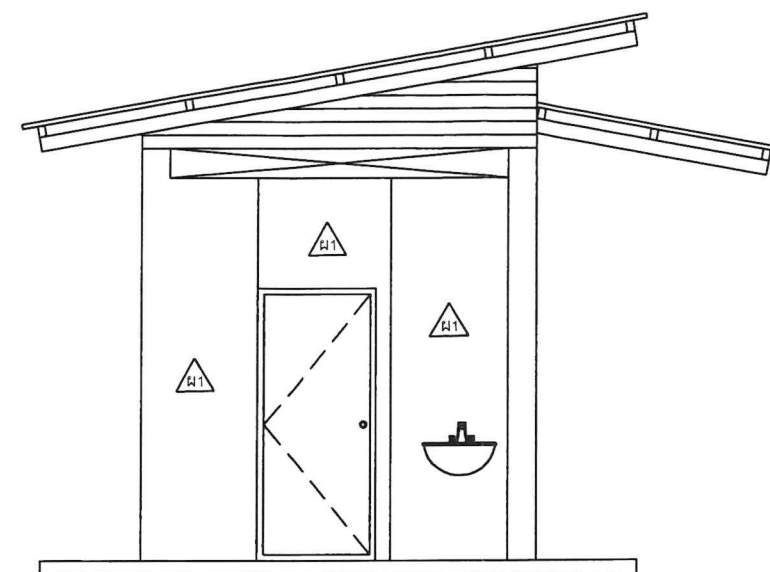

รูปด้านซ้าย scale 1:50

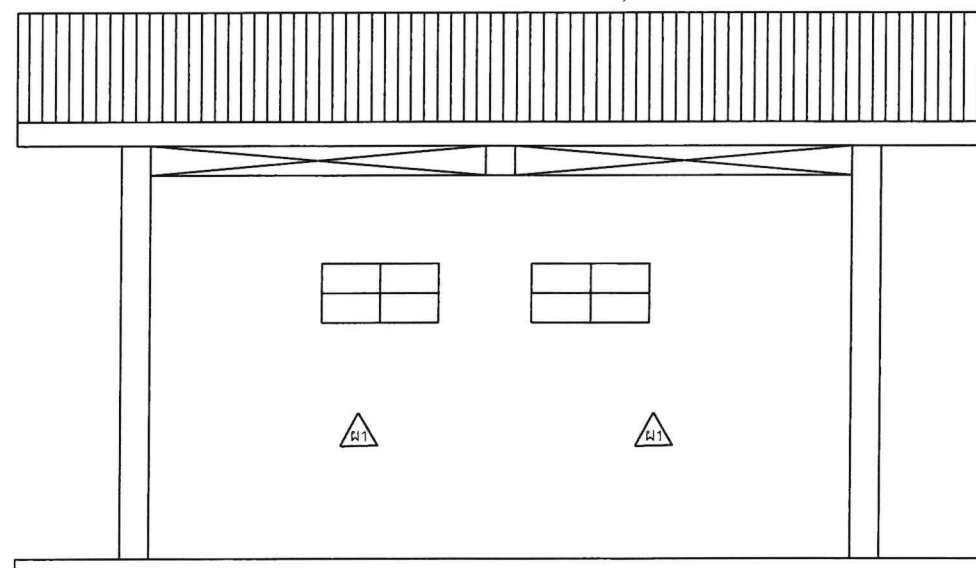

รูปด้านหลัง scale 1:50

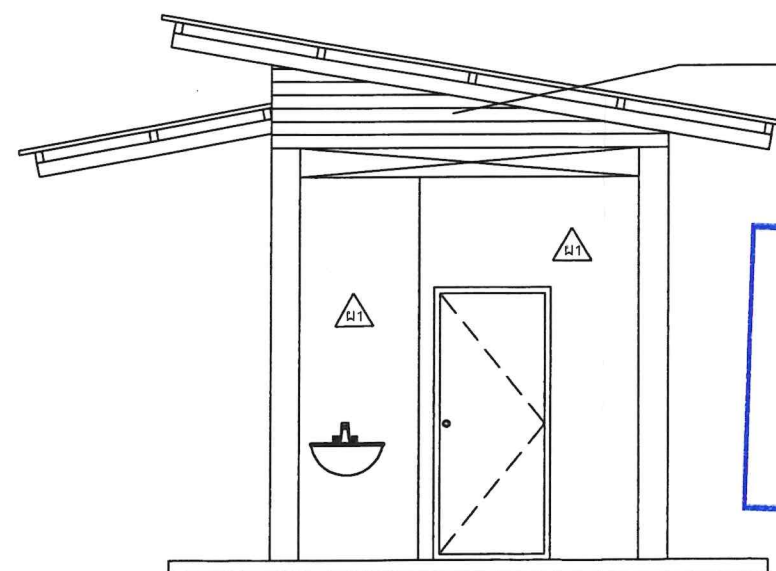


รูปด้านขวา scale 1:50

ไม้เทียมโครงเคร่าเหล็ก




องค์การบริหารส่วนตำบลทับใต้

โครงการปรับปรุงห้องน้ำศาลากลางหมู่บ้าน หมู่ 9 บ้านเขาคอง	เขียนแบบ	นายเอกภักดิ์ เนื่อนิล		ผู้ช่วยนายช่างโยธา
	ตรวจแบบ	นายพยุงศักดิ์ โบว์สุวรรณ		หัวหน้าฝ่ายควบคุมอาคาร
สถานที่ก่อสร้าง หมู่ 9 บ้านเขาคอง ต.ทับใต้ อ.หัวหิน จ.ประจวบคีรีขันธ์	ตรวจแบบ	นายสรวิศ เห็นแก้ว		ผู้อำนวยการกองช่าง
	ตรวจสอบ	นายธัญเทพ ศิริเพงไพฑูรย์		ปลัดองค์การบริหารส่วนตำบลทับใต้
	อนุมัติ	นายเชาวรัตน์ เกิดทอง		นายกองค์การบริหารส่วนตำบลทับใต้

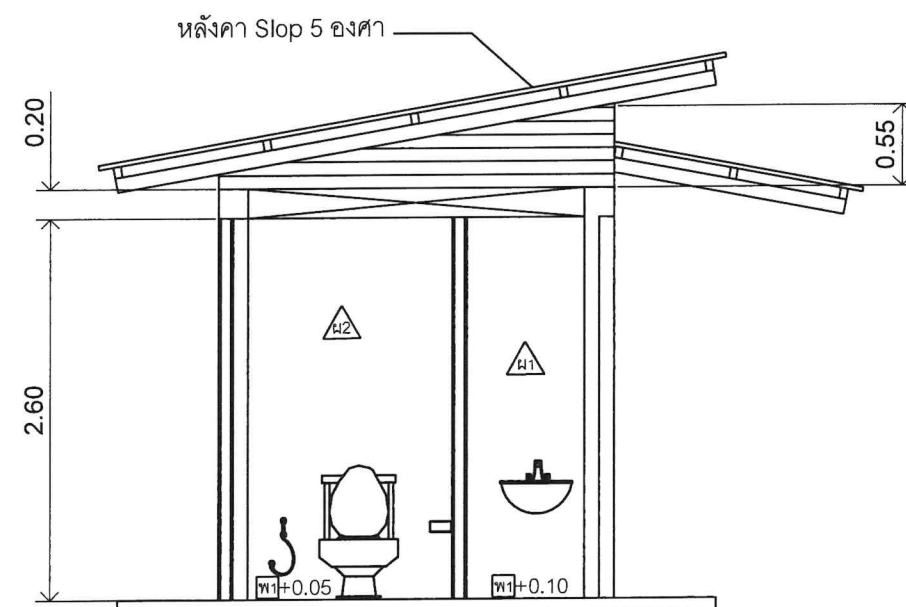



รูปตัด 1-1 scale 1:50

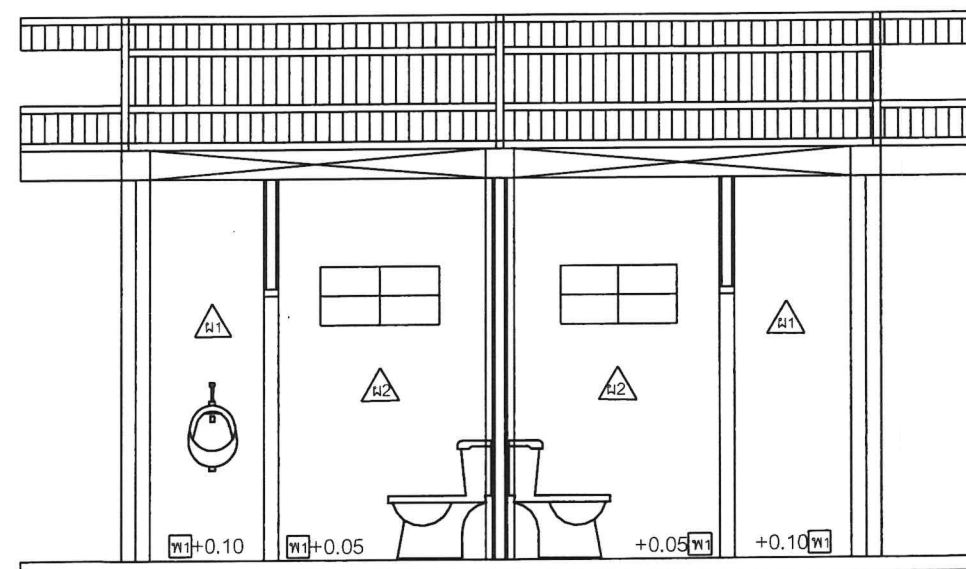


รูปตัด 2-2 scale 1:50

คณะกรรมการจัดทำรูปแบบรายการงานก่อสร้าง
 (ลงชื่อ).....ประธานกรรมการ
 (ลงชื่อ).....กรรมการ
 (ลงชื่อ).....กรรมการ

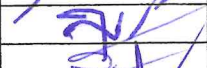องค์การบริหารส่วนตำบลทับใต้				
 โครงการปรับปรุงห้องน้ำศาลากลางหมู่บ้าน หมู่ 9 บ้านเขาคอง สถานที่ก่อสร้าง หมู่ 9 บ้านเขาคอง ต.ทับใต้ อ.หัวหิน จ.ประจวบคีรีขันธ์	เขียนแบบ	นายเอกภักดิ์ เนื่อนิล		ผู้ช่วยนายช่างโยธา
	ตรวจแบบ	นายพยุงค์ดี โบว์สุวรรณ		หัวหน้าฝ่ายควบคุมอาคาร
	ตรวจแบบ	นายสรวัด เห็นแก้ว		ผู้อำนวยการกองช่าง
	ตรวจสอบ	นายธัญเทพ ศิริพงษ์ไพฑูรย์		ปลัดองค์การบริหารส่วนตำบลทับใต้
	อนุมัติ	นายเชาวรัตน์ เกิดทอง		นายกองค์การบริหารส่วนตำบลทับใต้

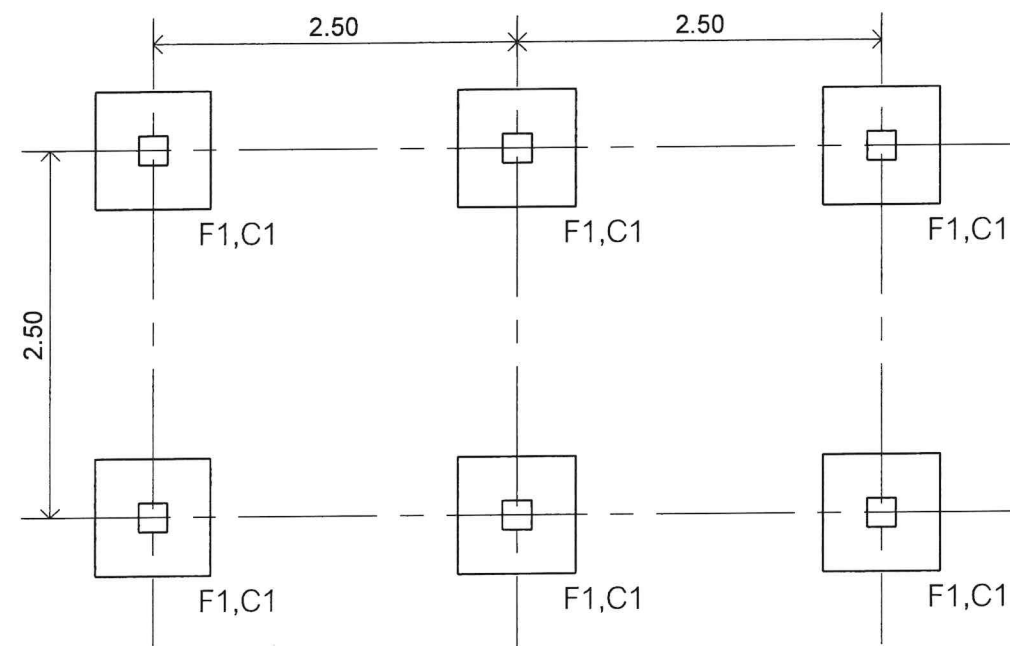

แปลนฐานรากห้องน้ำ Scale 1:50

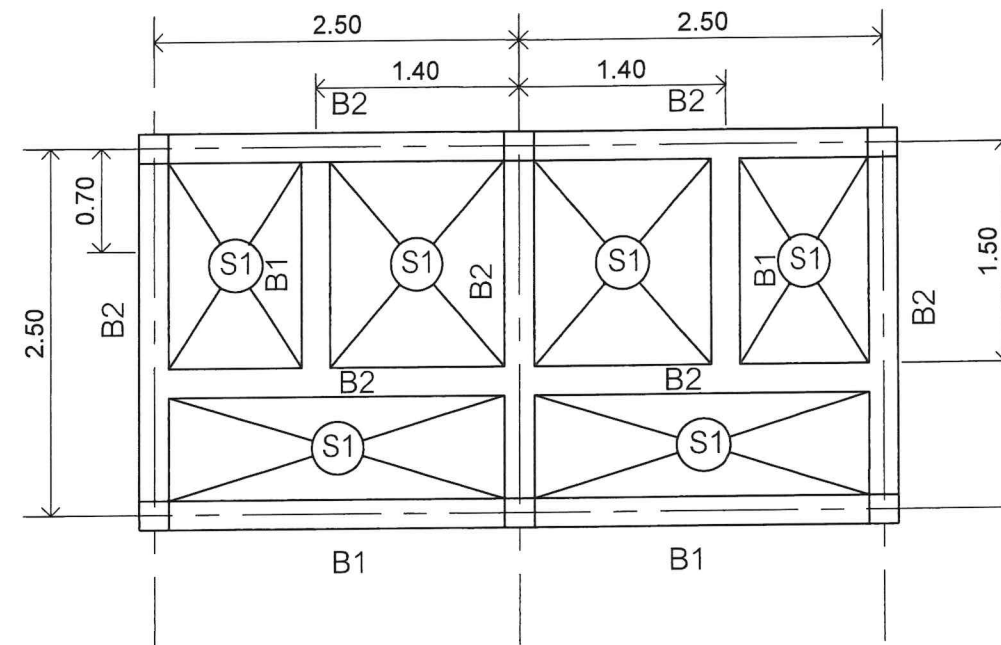

แปลนคาน-พื้น ห้องน้ำ Scale 1:50



คณะกรรมการจัดทำรูปแบบรายการงานก่อสร้าง

(ลงชื่อ).....ประธานกรรมการ


(ลงชื่อ).....กรรมการ

(ลงชื่อ).....กรรมการ

โครงการปรับปรุงห้องน้ำศาลากลางหมู่บ้าน หมู่ ๑ บ้านเขาคอง	องค์การบริหารส่วนตำบลทับใต้			
	เขียนแบบ	นายเอกภักดิ์ เนื่อนิล		ผู้ช่วยนายช่างโยธา
สถานที่ก่อสร้าง หมู่ ๑ บ้านเขาคอง ต.ทับใต้ อ.หัวหิน จ.ประจวบคีรีขันธ์	ตรวจแบบ	นายพยุงค์ศักดิ์ โบว์สุวรรณ		หัวหน้าฝ่ายควบคุมอาคาร
	ตรวจแบบ	นายสรวิศ เห็นแก้ว		ผู้อำนวยการกองช่าง
	ตรวจสอบ	นายธัญเทพ ศิริพงษ์โพธิ์		ปลัดองค์การบริหารส่วนตำบลทับใต้
	อนุมัติ	นายเชาวรัตน์ เกิดทอง		นายกองค์การบริหารส่วนตำบลทับใต้

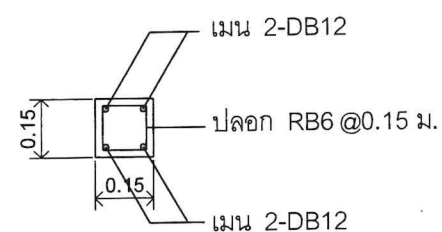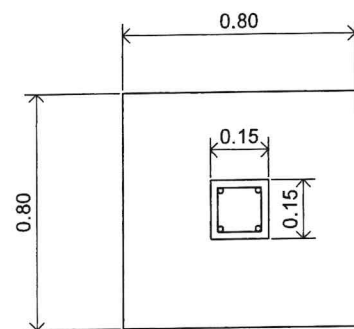


C1

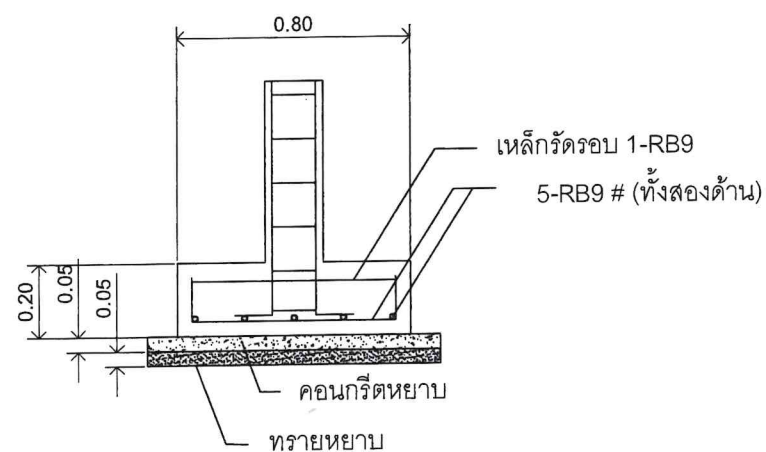


F1


แบบขยาย งานโครงสร้างฐานราก เสา scale 1:25

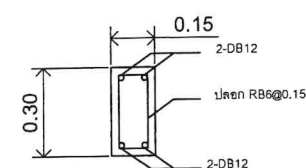

คาน B1

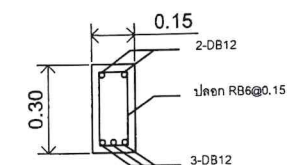

คาน B2

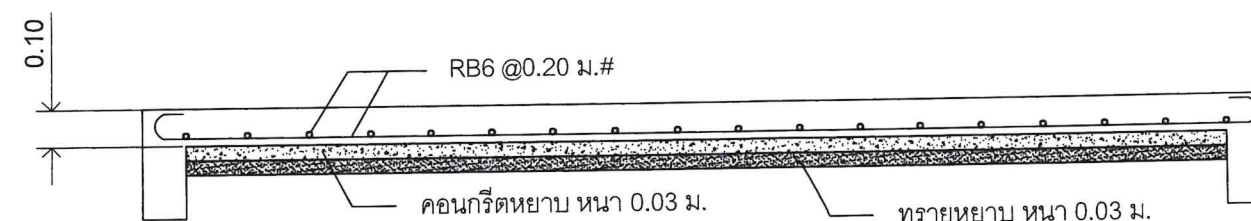

พื้น S1


คณะกรรมการจัดทำรูปแบบรายการงานก่อสร้าง
(ลงชื่อ).....ประธานกรรมการ
(ลงชื่อ).....กรรมการ
(ลงชื่อ).....กรรมการ

แบบขยาย งานโครงสร้าง คาน พื้น scale 1:25



องค์การบริหารส่วนตำบลทับใต้


โครงการปรับปรุงห้องน้ำศาลากลางหมู่บ้าน หมู่ ๑ บ้านเขาคอง	เขียนแบบ	นายเอกภักดิ์ เนื่อนิด	ผู้ช่วยนายช่างโยธา
สถานที่ก่อสร้าง หมู่ ๑ บ้านเขาคอง ต.ทับใต้ อ.หัวหิน จ.ประจวบคีรีขันธ์	ตรวจแบบ	นายพยุศักดิ์ โบว์สุวรรณ	หัวหน้าฝ่ายควบคุมอาคาร
	ตรวจแบบ	นายสุวิทย์ เห็นแก้ว	ผู้อำนวยการกองช่าง
	ตรวจสอบ	นายธัญเทพ ศิริเพ็งไพฑูรย์	ปลัดองค์การบริหารส่วนตำบลทับใต้
	อนุมัติ	นายเชาวรัตน์ เกิดทอง	นายกองค์การบริหารส่วนตำบลทับใต้

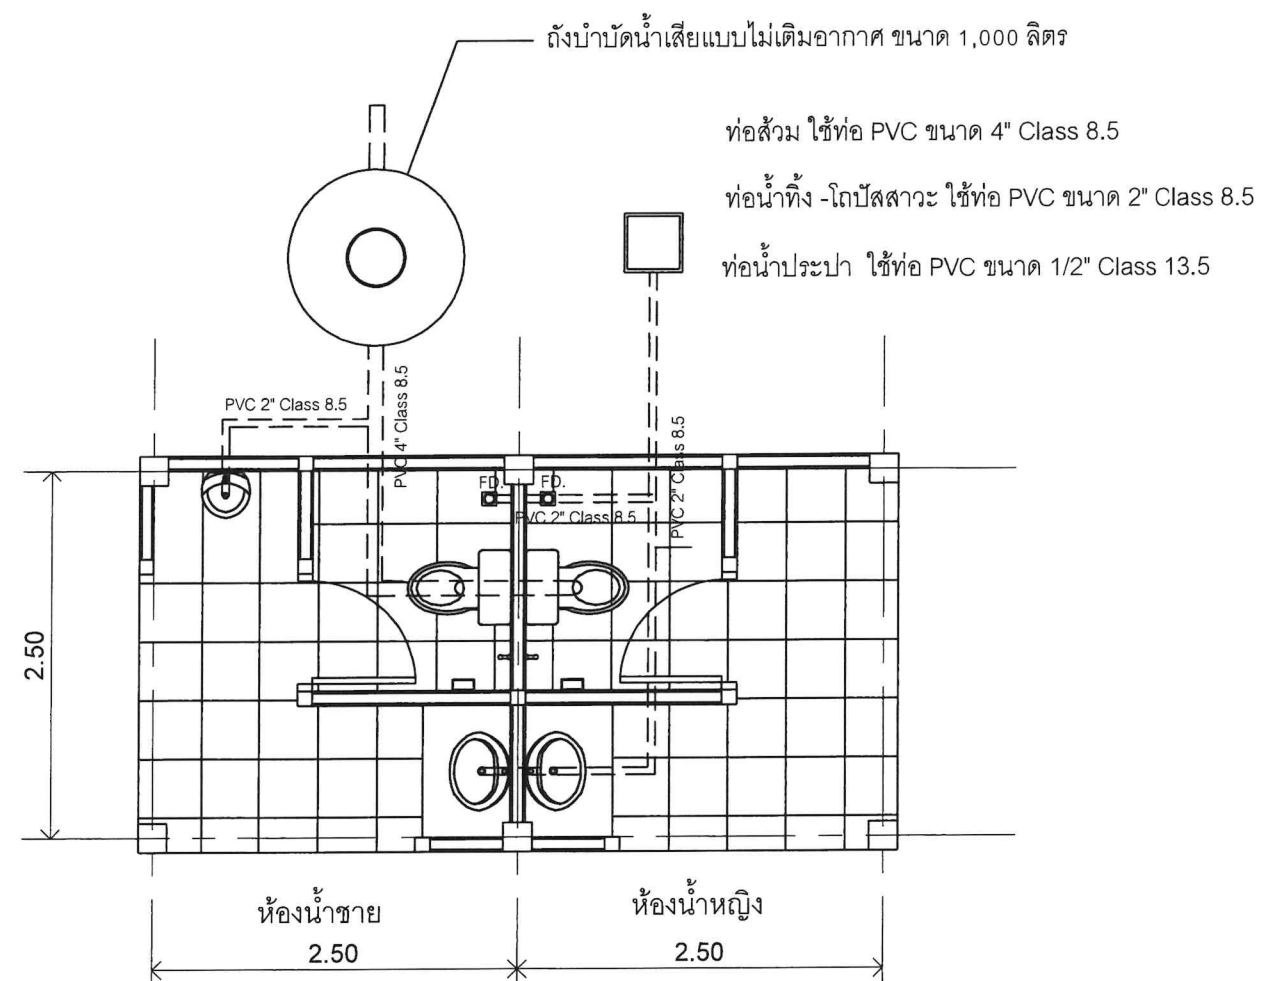

แบบสุขาภิบาล Scale 1:50



หมายเหตุ ตำแหน่งสวิตช์ ดวงโคม กำหนดตำแหน่งได้ตามความเหมาะสม

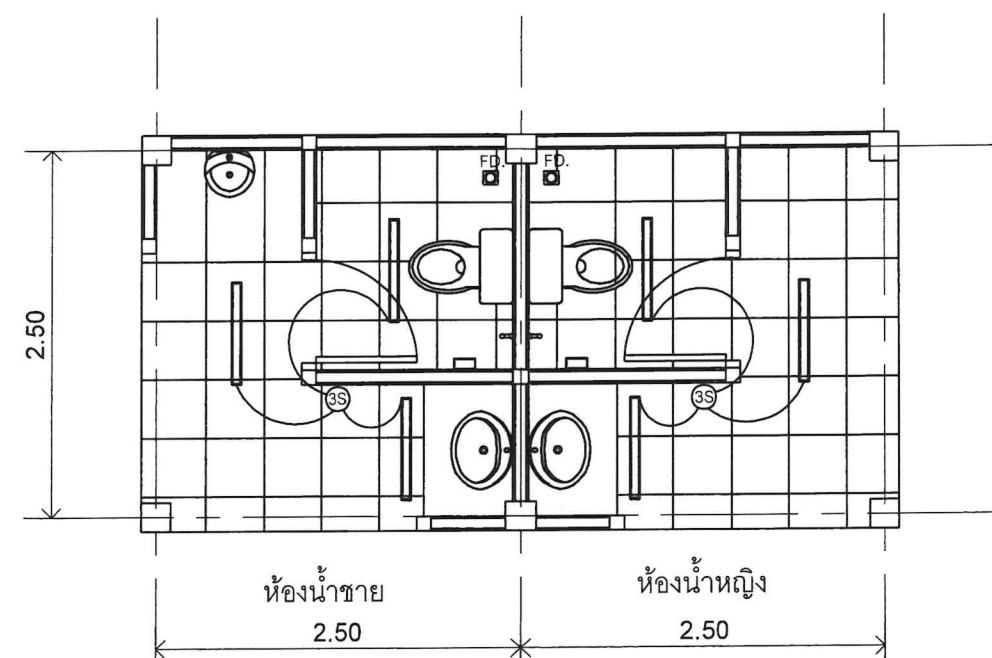

แบบระบบไฟฟ้าแสงสว่าง Scale 1:50

คณะกรรมการจัดทำรูปแบบรายการงานก่อสร้าง

(ลงชื่อ).....ประธานกรรมการ

(ลงชื่อ).....กรรมการ

(ลงชื่อ).....กรรมการ

องค์การบริหารส่วนตำบลทับใต้				
โครงการปรับปรุงน้ำคาลา กลางหมู่บ้าน หมู่ ๑ บ้านเขาคอง	เขียนแบบ	นายเอกภักดิ์ เนื่อนิล	ผู้ช่วยนายช่างโยธา	ผู้ช่วยนายช่างโยธา
	ตรวจแบบ	นายพยุหศักดิ์ โบรสวรรณ		หัวหน้าฝ่ายควบคุมอาคาร
สถานที่ก่อสร้าง หมู่ ๑ บ้านเขาคอง ต.ทับใต้ อ.หัวหิน จ.ประจวบคีรีขันธ์	ตรวจแบบ	นายสรวิต เห็นแก้ว	ผู้ดำเนินการก่อสร้าง	ผู้ดำเนินการก่อสร้าง
	ตรวจสอบ	นายธีรเทพ ศิริเพ็งไพฑูรย์		ปลัดองค์การบริหารส่วนตำบลทับใต้
	อนุมัติ	นายเชาวรัตน์ เกิดทอง		นายกองค์การบริหารส่วนตำบลทับใต้